



СЕЛЬСКОЕ ПОСЕЛЕНИЕ
ВЫСЕЛКИ
МУНИЦИПАЛЬНОГО РАЙОНА
СТАВРОПОЛЬСКИЙ
САМАРСКОЙ ОБЛАСТИ

Вестник

сельского поселения Выселки

№25 (118),
8 декабря 2020 г.

АДМИНИСТРАЦИЯ СЕЛЬСКОГО ПОСЕЛЕНИЯ ВЫСЕЛКИ МУНИЦИПАЛЬНОГО РАЙОНА
СТАВРОПОЛЬСКИЙ САМАРСКОЙ ОБЛАСТИ

ПОСТАНОВЛЕНИЕ №66 от 08 декабря 2020 года

О ПРОВЕДЕНИИ ОБЩЕСТВЕННЫХ ОБСУЖДЕНИЙ ПО ПРОЕКТУ РЕШЕНИЯ СОБРАНИЯ ПРЕДСТАВИТЕЛЕЙ СЕЛЬСКОГО ПОСЕЛЕНИЯ ВЫСЕЛКИ «О ВНЕСЕНИИ ИЗМЕНЕНИЙ В ПРАВИЛА ЗЕМЛЕПОЛЬЗОВАНИЯ И ЗАСТРОЙКИ СЕЛЬСКОГО ПОСЕЛЕНИЯ ВЫСЕЛКИ»

В целях соблюдения права человека на благоприятные условия жизнедеятельности, прав и законных интересов правообладателей земельных участков и объектов капитального строительства в соответствии с частью 11 статьи 24, статьи 28 Градостроительного кодекса Российской Федерации, руководствуясь статьей 28 Федерального закона от 06.10.2003 № 131-ФЗ «Об общих принципах организации местного самоуправления в Российской Федерации», решением Собрания представителей сельского поселения Выселки муниципального района Ставропольский Самарской области «Об утверждении Положения об организации и проведении общественных или публичных слушаний по вопросам градостроительной деятельности на территории сельского поселения Выселки муниципального района Ставропольский Самарской области от 17.12.2019 №50, Уставом сельского поселения Выселки муниципального района Ставропольский Самарской области администрация сельского поселения Выселки ПОСТАНОВЛЯЕТ:

1. Провести на территории сельского поселения Выселки муниципального района Ставропольский Самарской области общественные обсуждения по проекту решения Собрания представителей сельского поселения Выселки муниципального района Ставропольский Самарской области «О внесении изменений в Правила землепользования и застройки сельского поселения Выселки муниципального района Ставропольский Самарской области» (далее также – Проект) Приложение 1.

2. Срок проведения общественных обсуждений по Проекту – с 08.12.2020 года по 11.01.2021 года. Срок проведения общественных обсуждений исчисляется с момента оповещения жителей поселения о времени и месте их проведения до дня опубликования заключения о результатах общественных обсуждений. Срок проведения общественных обсуждений, может быть увеличен на срок не более 5 дней с учетом срока, необходимого на официальное опубликование заключения о результатах общественных обсуждений.

3. Органом, уполномоченным на организацию и проведение общественных обсуждений является Администрация сельского поселения Выселки муниципального района Ставропольский Самарской области (далее по тексту – Администрация).

4. Информация о Проекте, перечне информационных материалов к нему, о порядке и сроках проведения общественных обсуждений, о месте и дате открытия и сроках проведения экспозиции, о днях и часах, в которые возможно посещение указанных экспозиции, информация о порядке, сроке и форме внесения участниками общественных обсуждений предложений и замечаний, касающихся Проекта указаны в оповещении о проведении общественных обсуждений Приложение 2 к настоящему постановлению.

5. Администрации сельского поселения Выселки:

5.1. Оповестить о начале общественных обсуждений по Проекту Приложение 2 к настоящему постановлению;

5.2. В соответствии с Положением об организации и проведении общественных или публичных слушаний по вопросам градостроительной деятельности на территории сельского поселения Выселки муниципального района Ставропольский Самарской области от 17.12.2019 №50 разместить оповещение о начале общественных обсуждений по Проекту на информационных стендах у здания Администрации;

5.3. Обеспечить размещение Проекта, подлежащего рассмотрению на общественных обсуждениях, и информационных материалов к нему на официальном сайте поселения в сети «Интернет»: <http://vyselki.stavsr.ru/obs> в срок согласно Приложения 2 к настоящему постановлению.

5.4. Обеспечить проведение экспозиции по Проекту в срок согласно Приложения 2 к настоящему постановлению;

5.5. Обеспечить беспрепятственный прием замечаний и предложений от участников общественных обсуждений, жителей поселения и иных заинтересованных лиц по Проекту;

6. Назначить лицом, ответственным за формирование записей в электронной книге (журнале) учета посетителей экспозиции Проекта посредством официального сайта администрации в сети «Интернет»: <http://vyselki.stavsr.ru/obs> заместителя главы сельского поселения Выселки – Пакревева Радика Рафаиловича.

7. Назначить лицом, ответственным за ведение протокола общественных обсуждений по Проекту, сбор, и обобщение мнений, замечаний и предложений, представленных участниками общественных обсуждений и подготовку заключения о результатах общественных обсуждений главы сельского поселения Выселки – Пакревева Радика Рафаиловича.

8. Настоящее постановление является оповещением о проведении общественных обсуждений и подлежит опубликованию в газете «Вестник сельского поселения Выселки» и на официальном сайте Администрации в сети «Интернет»: <http://vyselki.stavsr.ru/obs>

Глава поселения Выселки муниципального района Ставропольский Самарской области
З.Г. Мердеев

Приложение № 1 к постановлению Главы сельского поселения Выселки муниципального района Ставропольский Самарской области от 08.12.2020 № 66

АДМИНИСТРАЦИЯ СЕЛЬСКОГО ПОСЕЛЕНИЯ ВЫСЕЛКИ МУНИЦИПАЛЬНОГО РАЙОНА
СТАВРОПОЛЬСКИЙ САМАРСКОЙ ОБЛАСТИ

РЕШЕНИЕ (ПРОЕКТ) от _____ года № _____

О ВНЕСЕНИИ ИЗМЕНЕНИЙ В ПРАВИЛА ЗЕМЛЕПОЛЬЗОВАНИЯ И ЗАСТРОЙКИ СЕЛЬСКОГО ПОСЕЛЕНИЯ ВЫСЕЛКИ МУНИЦИПАЛЬНОГО РАЙОНА СТАВРОПОЛЬСКИЙ САМАРСКОЙ ОБЛАСТИ

В соответствии со статьями 33 Градостроительного кодекса Российской Федерации, пунктом 20 части 1 статьи 14 Федерального закона от 6 октября 2003 года № 131-ФЗ «Об общих принципах организации местного самоуправления в Российской Федерации», с учетом заключения о результатах публичных слушаний по проекту изменений в Правила землепользования и застройки сельского поселения Выселки муниципального района Ставропольский Самарской области от _____ 2020, Собрание представителей сельского поселения Выселки муниципального района Ставропольский Самарской области решило:

1. Внести следующие изменения в Правила землепользования и застройки сельского поселения Выселки муниципального района Ставропольский Самарской области, утвержденные Собранием представителей сельского поселения Выселки муниципального района Ставропольский Самарской области от 30.12.2013 №80 (далее по тексту – Правила):

1) в статье 20 Правил:
слова «в масштабах 1:25 000 и 1:5 000» заменить словами «в масштабах 1:25 000 и 1:10 000»;
2) статью 21 Правил изложить в следующей редакции:
«Статья 21. Перечень территориальных зон
На карте градостроительного зонирования поселения выделены следующие территориальные зоны и подзоны:

	1) Жилые зоны:
Ж1	Зона застройки индивидуальными жилыми домами;
Ж2	Зона застройки малоэтажными жилыми домами;
Ж8	Зона комплексной застройки;
	2) Общественно-деловая зона
О1	Зона размещения объектов делового, общественного, коммерческого, социального и коммунально-бытового назначения;
О2	Зона специализированной общественной застройки
	3) Производственные зоны:
П1	Производственная зона;
П1-4	Подзона производственных и коммунально-складских объектов № 4;
П1-5	Подзона производственных и коммунально-складских объектов № 5;
	4) Зоны инженерной и транспортной инфраструктуры:
И	Зона инженерной инфраструктуры;
ИТ	Зона инженерной и транспортной инфраструктуры;
	5) Зоны рекреационного назначения:
Р2	Зона природного ландшафта;
	6) Зоны сельскохозяйственного использования:
Сх1	Зона сельскохозяйственных угодий;

Сх2	Зона, занятая объектами сельскохозяйственного назначения;
Сх2-4	Подзона, занятая объектами сельскохозяйственного назначения № 4;
Сх2-5	Подзона, занятая объектами сельскохозяйственного назначения № 5;
Сх3	Зона огородничества;
Сх4	Зона садоводства;
Сх5	Зона огородничества и садоводства;
	7) Зоны специального назначения:
Сп1	Зона специального назначения, связанная с захоронениями. »

3) в статье 22 Правил исключить содержание видов разрешенного использования территориальных зон Ж5 Зона размещения объектов дошкольного и общего образования и Ж6 Зона смешанной застройки;

4) статью 23 Правил дополнить видами разрешенного использования территориальной зоны О2 Зона специализированной общественной застройки следующего содержания:

О2 Зона специализированной общественной застройки
О2 Зона специализированной общественной застройки О2 установлена для обеспечения условий формирования территорий с широким спектром социальных и коммунально-бытовых функций.

Основные виды разрешенного использования земельных участков и объектов капитального строительства

Наименование	Описание	Код (числовое обозначение)
Предоставление коммунальных услуг	Размещение зданий и сооружений, обеспечивающих поставку воды, тепла, электричества, газа, отвод канализационных стоков, очистку и уборку объектов недвижимости (котельных, водозаборов, очистных сооружений, насосных станций, водопроводов, линий электропередач, трансформаторных подстанций, газопроводов, линий связи, телефонных станций, канализаций, стоянок, гаражей и мастерских для обслуживания уборочной и аварийной техники, сооружений, необходимых для сбора и плавки снега)	3.1.1
Дошкольное, начальное и среднее общее образование	Размещение объектов капитального строительства, предназначенных для просвещения, дошкольного, начального и среднего общего образования (детские ясли, детские сады, школы, лицеи, гимназии, художественные, музыкальные школы, образовательные кружки и иные организации, осуществляющие деятельность по воспитанию, образованию и просвещению), в том числе зданий, спортивных сооружений, предназначенных для занятия обучающихся физической культурой и спортом	3.5.1
Обеспечение занятий спортом в помещениях	Размещение спортивных клубов, спортивных залов, бассейнов, физкультурно-оздоровительных комплексов в зданиях и сооружениях	5.1.2
Улично-дорожная сеть	Размещение объектов улично-дорожной сети: автомобильных дорог, трамвайных путей и пешеходных тротуаров в границах населенных пунктов, пешеходных переходов, бульваров, площадей, проездов, велодорожек и объектов велосипедной и инженерной инфраструктуры; размещение придорожных стоянок (парковок) транспортных средств в границах городских улиц и дорог, за исключением предусмотренных видами разрешенного использования с кодами 2.7.1, 4.9, 7.2.3, а также некапитальных сооружений, предназначенных для охраны транспортных средств	12.0.1
Благоустройство территории	Размещение декоративных, технических, планировочных, конструктивных устройств, элементов озеленения, различных видов оборудования и оформления, малых архитектурных форм, некапитальных нестационарных строений и сооружений, информационных щитов и указателей, применяемых как составные части благоустройства территории, общественных туалетов	12.0.2

Вспомогательные виды разрешенного использования земельных участков и объектов капитального строительства


Предоставление коммунальных услуг	Размещение зданий и сооружений, обеспечивающих поставку воды, тепла, электричества, газа, отвод канализационных стоков, очистку и уборку объектов недвижимости (котельных, водозаборов, очистных сооружений, насосных станций, водопроводов, линий электропередач, трансформаторных подстанций, газопроводов, линий связи, телефонных станций, канализаций, стоянок, гаражей и мастерских для обслуживания уборочной и аварийной техники, сооружений, необходимых для сбора и плавки снега)	3.1.1
Служебные гаражи	Размещение постоянных или временных гаражей, стоянок для хранения служебного автотранспорта, используемого в целях осуществления видов деятельности, предусмотренных видами разрешенного использования с кодами 3.0, 4.0, а также для стоянок и хранения транспортных средств общего пользования, в том числе в депо	4.9
Площадки для занятий спортом	Размещение площадок для занятия спортом и физкультурой на открытом воздухе (физкультурные площадки, беговые дорожки, поля для спортивной игры)	5.1.3
Обеспечение внутреннего правопорядка	Размещение объектов капитального строительства, необходимых для подготовки и поддержания в готовности органов внутренних дел, Росгвардии и спасательных служб, в которых существует военизированная служба; размещение объектов гражданской обороны, за исключением объектов гражданской обороны, являющихся частями производственных зданий	8.3
Благоустройство территории	Размещение декоративных, технических, планировочных, конструктивных устройств, элементов озеленения, различных видов оборудования и оформления, малых архитектурных форм, некапитальных нестационарных строений и сооружений, информационных щитов и указателей, применяемых как составные части благоустройства территории, общественных туалетов	12.0.2

Условно разрешенные виды использования земельных участков и объектов капитального строительства


Предоставление коммунальных услуг	Размещение зданий и сооружений, обеспечивающих поставку воды, тепла, электричества, газа, отвод канализационных стоков, очистку и уборку объектов недвижимости (котельных, водозаборов, очистных сооружений, насосных станций, водопроводов, линий электропередач, трансформаторных подстанций, газопроводов, линий связи, телефонных станций, канализаций, стоянок, гаражей и мастерских для обслуживания уборочной и аварийной техники, сооружений, необходимых для сбора и плавки снега)	3.1.1
Объекты культурно-досуговой деятельности	Размещение зданий, предназначенных для размещения музеев, выставочных залов, художественных галерей, домов культуры, библиотек, кинотеатров и кинозалов, театров, филармоний, концертных залов, планетариев	3.6.1
Обеспечение занятий спортом в помещениях	Размещение спортивных клубов, спортивных залов, бассейнов, физкультурно-оздоровительных комплексов в зданиях и сооружениях	5.1.2»

5) в статье 26 Правил исключить содержание видов разрешенного использования территориальных зон Р1 Зона скверов, парков, бульваров и Р3 Зона отдыха, занятий физической культурой и спортом;

6) статью 29 Правил изложить в следующей редакции:
«Статья 29. Предельные размеры земельных участков и предельные параметры разрешенного строительства, реконструкции объектов капитального строительства в жилых зонах и общественно-деловых зонах

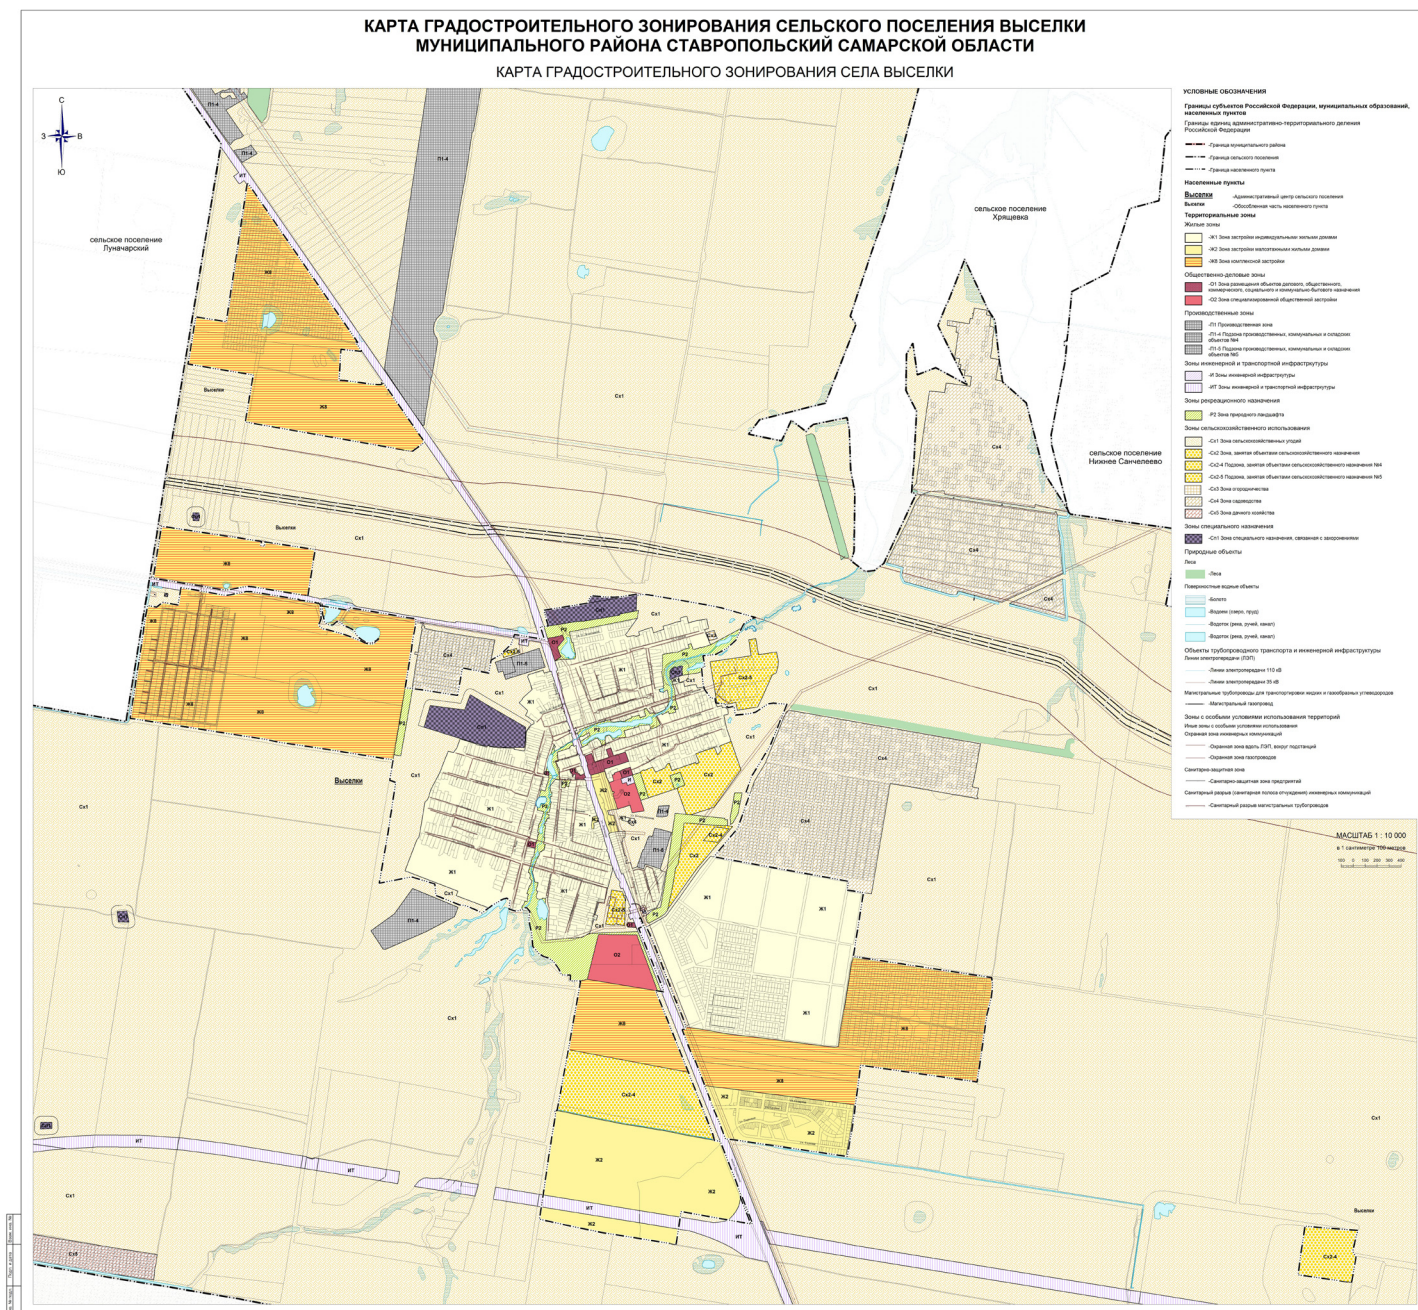

КАРТА ГРАДОСТРОИТЕЛЬНОГО ЗОНИРОВАНИЯ СЕЛЬСКОГО ПОСЕЛЕНИЯ ВЫСЕЛКИ МУНИЦИПАЛЬНОГО РАЙОНА СТАВРОПОЛЬСКИЙ САМАРСКОЙ ОБЛАСТИ

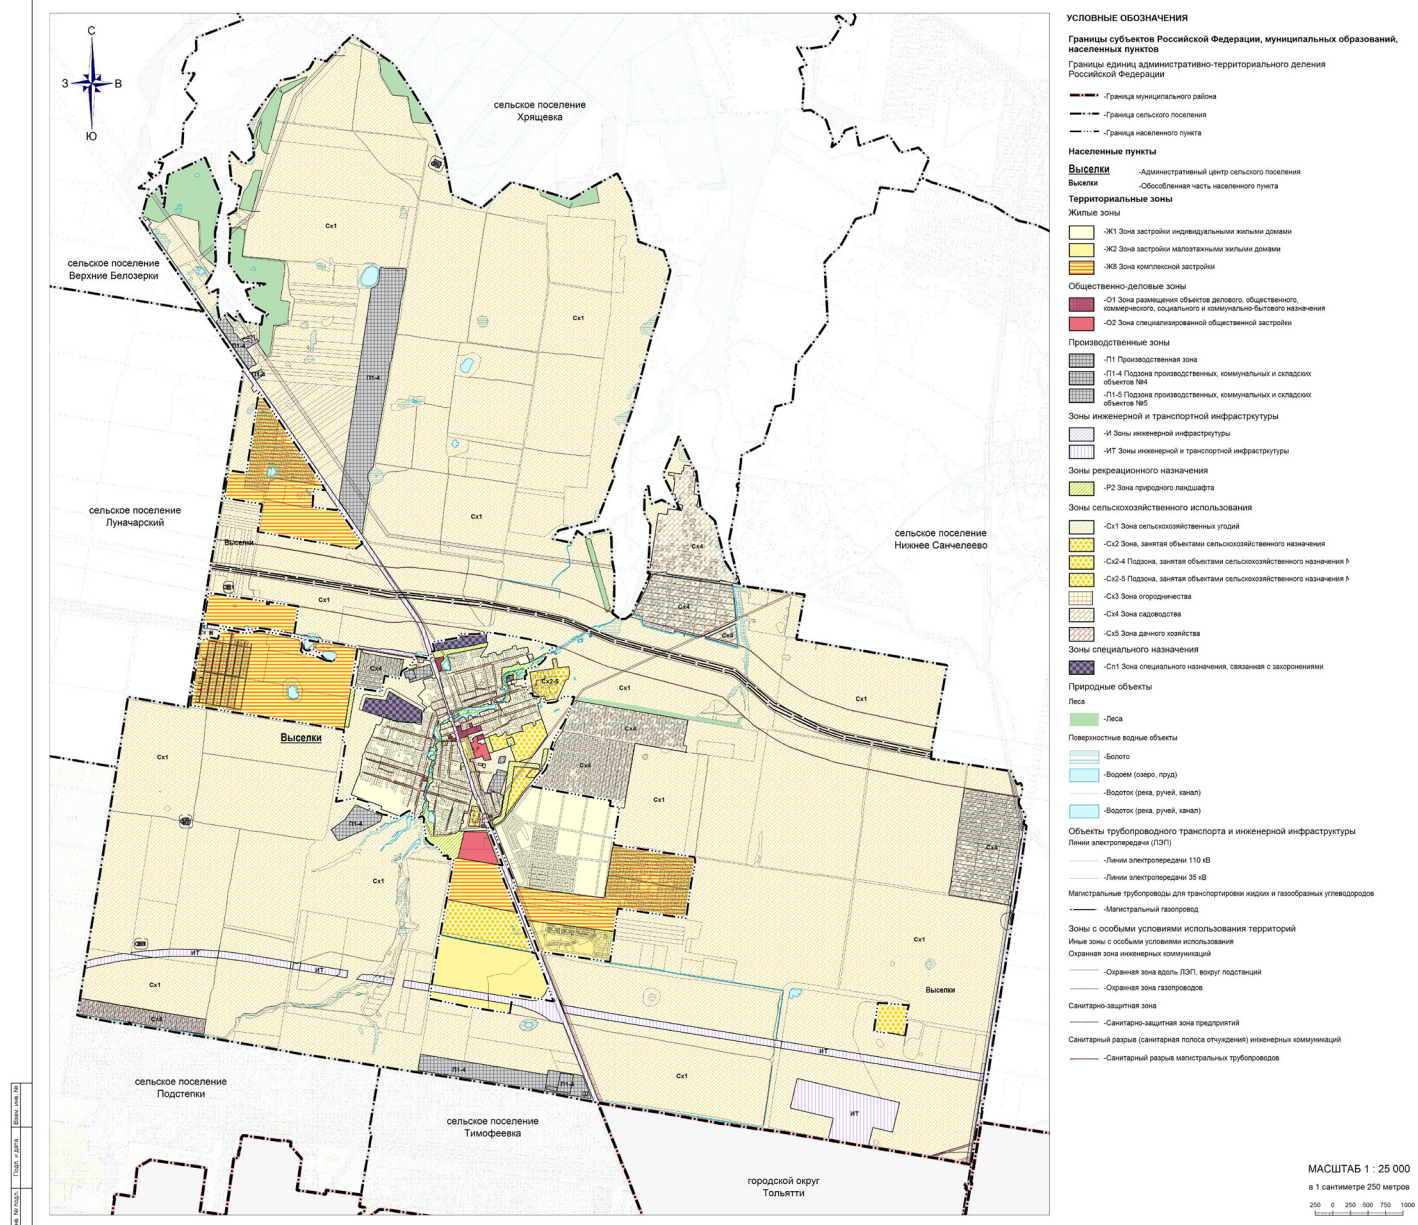

Приложение № 2 к постановлению Главы сельского поселения Выселки муниципального района Ставропольский Самарской области от 08.12.2020 №66

Дата: 08 декабря 2020 года

ОПОВЕЩЕНИЕ О НАЧАЛЕ ОБЩЕСТВЕННЫХ ОБСУЖДЕНИЙ

Администрация сельского поселения Выселки муниципального района Ставропольский Самарской области в соответствии с Положением об организации и проведении общественных обсуждений, публичных слушаний по вопросам градостроительной деятельности на территории сельского поселения Выселки муниципального района Ставропольский Самарской области, утвержденным решением Собрания представителей сельского поселения Выселки муниципального района Ставропольский Самарской области от 17.12.2019 №50, оповещает о начале общественных обсуждений по проекту Решения о внесении изменений в Правила землепользования и застройки сельского поселения Выселки муниципального района Ставропольский Самарской области.

Перечень информационных материалов к рассматриваемому проекту:

1. Проект решения Собрания представителей сельского поселения Выселки о внесении изменений в Правила землепользования и застройки сельского поселения Выселки муниципального района Ставропольский Самарской области;
2. Карта градостроительного зонирования территории сельского поселения Выселки муниципального района Ставропольский Самарской области (М 1:25000);
3. Карта градостроительного зонирования территории сельского поселения Выселки муниципального района Ставропольский Самарской области (М 1:5000);
4. Проект, информационные материалы к нему будут размещены с «15» декабря 2020 года на официальном сайте администрации сельского поселения Выселки муниципального района Ставропольский Самарской области в сети Интернет в разделе «Деятельность», подразделе «Градостроительство», во вложении «Общественные обсуждения или публичные слушания», в подразделе «2020 год» (ссылка на веб-страницу сайта: <http://viselki.stavrsp.ru/obs>).

Срок проведения общественных обсуждений: с «08» декабря 2020 до «11» января 2021 года. С документацией по подготовке и проведению общественных обсуждений можно ознакомиться на официальном сайте администрации сельского поселения Выселки муниципального района Ставропольский Самарской области (445148, Самарская область, Ставропольский район, с.Выселки, ул.Победы, 62) в сети Интернет по адресу: <http://viselki.stavrsp.ru/obs> в разделе «Деятельность», подразделе «Градостроительство», во вложении «Общественные обсуждения или публичные слушания» (ссылка на веб-страницу сайта: <http://viselki.stavrsp.ru/obs>).

Срок проведения экспозиции: с «15» декабря 2020 до «04» января 2021 года, на официальном сайте администрации сельского поселения Выселки муниципального района Ставропольский Самарской области в сети Интернет по адресу: <http://viselki.stavrsp.ru/obs> в разделе «Деятельность», подразделе «Градостроительство», во вложении «Общественные обсуждения или публичные слушания», в подразделе «2020 год» (ссылка на веб-страницу сайта: <http://viselki.stavrsp.ru/obs>).

области в сети Интернет по адресу: <http://viselki.stavrsp.ru/obs> в разделе «Деятельность», подразделе «Градостроительство», во вложении «Общественные обсуждения или публичные слушания», в подразделе «2020 год» (ссылка на веб-страницу сайта: <http://viselki.stavrsp.ru/obs>).

Предложения и замечания по проекту можно подавать в срок с «15» декабря 2020 до «04» января 2021 года:

- 1) посредством записи в электронной книге (журнале) учета посетителей экспозиции Проекта, подлежащего рассмотрению на общественных обсуждениях на официальном сайте Администрации в сети «Интернет»: <http://viselki.stavrsp.ru/obs>, в любое время суток;
- 2) в письменной форме почтовым отправлением на адрес администрации: 445148, Самарская область, Ставропольский район, с.Выселки, ул.Победы, 62.

Участники общественных обсуждений при внесении замечаний и предложений в целях идентификации представляют сведения о себе:

- для физических лиц: фамилию, имя, отчество (при наличии), дату рождения, адрес места жительства (регистрация) (с указанием требуемых сведений или приложением копий документов, подтверждающих такие сведения);
- для юридических лиц: наименование, основной государственный регистрационный номер, место нахождения и адрес (с указанием требуемых сведений или приложением копий документов, подтверждающих такие сведения).

Участники общественных обсуждений, являющиеся правообладателями соответствующих земельных участков и (или) расположенных на них объектов капитального строительства и (или) помещений, являющихся частью указанных объектов капитального строительства, также представляют сведения соответствующим о таких земельных участках, объектах капитального строительства, помещениях, являющихся частью указанных объектов капитального строительства, из Единого государственного реестра недвижимости и иные документы, устанавливающие или удостоверяющие их права на такие земельные участки, объекты капитального строительства, помещения, являющиеся частью указанных объектов капитального строительства.

Порядок проведения публичных слушаний, общественных обсуждений определен решением Собрания представителей сельского поселения Выселки муниципального района Ставропольский Самарской области от 17.12.2019 №50 «Об утверждении Положения об организации и проведении общественных или публичных слушаний по вопросам градостроительной деятельности на территории сельского поселения Выселки муниципального района Ставропольский Самарской области».

Организатор общественных обсуждений

Глава сельского поселения Выселки

(подпись)

З.Г. Мердеев