



Вестник

сельского поселения Выселки

№2 (122),
22 января 2021 г.

АДМИНИСТРАЦИЯ СЕЛЬСКОГО ПОСЕЛЕНИЯ ВЫСЕЛКИ МУНИЦИПАЛЬНОГО РАЙОНА СТАВРОПОЛЬСКИЙ САМАРСКОЙ ОБЛАСТИ

ПОСТАНОВЛЕНИЕ №4 от 22.01.2021 г.

ОБ УТВЕРЖДЕНИИ ПЕРЕЧНЯ ДОЛЖНОСТЕЙ АДМИНИСТРАЦИИ СЕЛЬСКОГО ПОСЕЛЕНИЯ ВЫСЕЛКИ МУНИЦИПАЛЬНОГО РАЙОНА СТАВРОПОЛЬСКИЙ САМАРСКОЙ ОБЛАСТИ, ЗАМЕЩЕНИЕ КОТОРЫХ СВЯЗАНО С КОРРУПЦИОННЫМИ РИСКАМИ

В соответствии с требованиями Федерального закона от 25.12.2008 года №273-ФЗ «О противодействии коррупции», Закона Самарской области от 10.03.2009 года №23-ГД «О противодействии коррупции в Самарской области», руководствуясь письмом Министерства труда и социальной защиты Российской Федерации от 25.12.2015 №18-0/10/В-8980 «О проведении федеральными государственными органами оценки коррупционных рисков», Уставом сельского поселения Выселки муниципального района Ставропольский Самарской области, в целях профилактики коррупции и предупреждения коррупционных правонарушений должностных лиц, замещающих должности муниципальной службы в Администрации сельского поселения Выселки муниципального района Ставропольский Самарской области администрация сельского поселения Выселки муниципального района Ставропольский Самарской области ПОСТАНОВЛЯЕТ:

1. Утвердить перечень должностей Администрации сельского поселения Выселки муниципального района Ставропольский Самарской области, замещение которых связано с коррупционными рисками согласно Приложению к настоящему постановлению.
2. Постановление подлежит официальной публикации в газете «Вестник сельского поселения Выселки» и на официальном сайте администрации сельского поселения Выселки в сети Интернет http://yselki.stavrs.ru.
3. Контроль за исполнением настоящего постановления оставляю за собой.

И.о. главы сельского поселения Выселки муниципального района Ставропольский Самарской области Р.Р. Пакреев

Утвержден постановлением Администрации сельского поселения Выселки муниципального района Ставропольский Самарской области № 4 от 22.01.2021 г.

ПЕРЕЧЕНЬ ДОЛЖНОСТЕЙ АДМИНИСТРАЦИИ СЕЛЬСКОГО ПОСЕЛЕНИЯ ВЫСЕЛКИ МУНИЦИПАЛЬНОГО РАЙОНА СТАВРОПОЛЬСКИЙ САМАРСКОЙ ОБЛАСТИ, ЗАМЕЩЕНИЕ КОТОРЫХ СВЯЗАНО С КОРРУПЦИОННЫМИ РИСКАМИ

1. Глава сельского поселения Выселки муниципального района Ставропольский Самарской области.
2. Заместитель Главы сельского поселения Выселки.
3. Ведущий специалист.

СОБРАНИЕ ПРЕДСТАВИТЕЛЕЙ СЕЛЬСКОГО ПОСЕЛЕНИЯ ВЫСЕЛКИ МУНИЦИПАЛЬНОГО РАЙОНА СТАВРОПОЛЬСКИЙ САМАРСКОЙ ОБЛАСТИ

РЕШЕНИЕ № 1 от 14.01.2021 года

О ВНЕСЕНИИ ИЗМЕНЕНИЙ В ПРАВИЛА ЗЕМЛЕПОЛЬЗОВАНИЯ И ЗАСТРОЙКИ СЕЛЬСКОГО ПОСЕЛЕНИЯ ВЫСЕЛКИ МУНИЦИПАЛЬНОГО РАЙОНА СТАВРОПОЛЬСКИЙ САМАРСКОЙ ОБЛАСТИ

В соответствии со статьями 33 Градостроительного кодекса Российской Федерации, пунктом 20 части 1 статьи 14 Федерального закона от 6 октября 2003 года № 131-ФЗ «Об общих принципах организации местного самоуправления в Российской Федерации», с учетом заключения о результатах публичных слушаний по проекту изменений в Правила землепользования и застройки сельского поселения Выселки муниципального района Ставропольский Самарской области от 11.01.2021 года, Собрание представителей сельского поселения Выселки муниципального района Ставропольский Самарской области решило:

1. Внести следующие изменения в Правила землепользования и застройки сельского поселения Выселки муниципального района Ставропольский Самарской области, утвержденные Собранием представителей сельского поселения Выселки муниципального района Ставропольский Самарской области от 30.12.2013 №36 (далее по тексту – Правила):

- 1) в статье 20 Правил:
слова «в масштабах 1:25 000 и 1:5 000» заменить словами «в масштабах 1:25 000 и 1:10 000»;
- 2) статью 21 Правил изложить в следующей редакции:
«Статья 21. Перечень территориальных зон
На карте градостроительного зонирования поселения выделены следующие территориальные зоны и подзоны:

	1) Жилые зоны:
Ж1	Зона застройки индивидуальными жилыми домами;
Ж2	Зона застройки малоэтажными жилыми домами;
Ж8	Зона комплексной застройки;
	2) Общественно-деловая зона
О1	Зона размещения объектов делового, общественного, коммерческого, социального и коммунально-бытового назначения;
О2	Зона специализированной общественной застройки
	3) Производственные зоны:
П1	Производственная зона;
П1-4	Подзона производственных и коммунально-складских объектов № 4;
П1-5	Подзона производственных и коммунально-складских объектов № 5;
	4) Зоны инженерной и транспортной инфраструктуры:
И	Зона инженерной инфраструктуры;
ИТ	Зона инженерной и транспортной инфраструктуры;
	5) Зоны рекреационного назначения:
Р2	Зона природного ландшафта;
	6) Зоны сельскохозяйственного использования:
Сх1	Зона сельскохозяйственных угодий;
Сх2	Зона, занятая объектами сельскохозяйственного назначения;
Сх2-4	Подзона, занятая объектами сельскохозяйственного назначения № 4;
Сх2-5	Подзона, занятая объектами сельскохозяйственного назначения № 5;
Сх3	Зона огородничества;
Сх4	Зона садоводства;
Сх5	Зона огородничества и садоводства;
	7) Зоны специального назначения:
Сп1	Зона специального назначения, связанная с захоронениями. »

- 3) в статье 22 Правил исключить содержание видов разрешенного использования территориальных зон Ж5 Зона размещения объектов дошкольного и общего образования и Ж6 Зона смешанной застройки;

- 4) статью 23 Правил дополнить видами разрешенного использования территориальной зоны О2 Зона специализированной общественной застройки следующего содержания:

О2 Зона специализированной общественной застройки
Зона специализированной общественной застройки О2 установлена для обеспечения условий формирования территорий с широким спектром социальных и коммунально-бытовых функций.

Основные виды разрешенного использования земельных участков и объектов капитального строительства

Наименование	Описание	Код (числовое обозначение)
Предоставление коммунальных услуг	Размещение зданий и сооружений, обеспечивающих поставку воды, тепла, электричества, газа, отвод канализационных стоков, очистку и утилизацию отходов (котельных, водозаборов, очистных сооружений, насосных станций, водопроводов, линий электропередач, трансформаторных подстанций, газопроводов, линий связи, телефонных станций, канализаций, стоянок, гаражей и мастерских для обслуживания уборочной и аварийной техники, сооружений, необходимых для сбора и плавки снега)	3.1.1
Дошкольное, начальное и среднее общее образование	Размещение объектов капитального строительства, предназначенных для просвещения, дошкольного, начального и среднего общего образования (детские ясли, детские сады, школы, лицеи, гимназии, художественные, музыкальные школы, образовательные кружки и иные организации, осуществляющие деятельность по воспитанию, образованию и просвещению), в том числе зданий, спортивных сооружений, предназначенных для занятия обучающихся физической культурой и спортом	3.5.1
Обеспечение занятий спортом в помещениях	Размещение спортивных клубов, спортивных залов, бассейнов, физкультурно-оздоровительных комплексов в зданиях и сооружениях	5.1.2
Улично-дорожная сеть	Размещение объектов улично-дорожной сети: автомобильных дорог, трамвайных путей и пешеходных тротуаров в границах населенных пунктов, пешеходных переходов, бульваров, площадей, проездов, велодорожек и объектов велосипедной и инженерной инфраструктуры; размещение придорожных стоянок (парковок) транспортных средств в границах городских улиц и дорог, за исключением предусмотренных видами разрешенного использования с кодами 2.7.1, 4.9, 7.2.3, а также некапитальных сооружений, предназначенных для охраны транспортных средств	12.0.1
Благоустройство территории	Размещение декоративных, технических, планировочных, конструктивных устройств, элементов озеленения, различных видов оборудования и оформления, малых архитектурных форм, некапитальных нестационарных строений и сооружений, информационных щитов и указателей, применяемых как составные части благоустройства территории, общественных туалетов	12.0.2
Вспомогательные виды разрешенного использования земельных участков и объектов капитального строительства		
Предоставление коммунальных услуг	Размещение зданий и сооружений, обеспечивающих поставку воды, тепла, электричества, газа, отвод канализационных стоков, очистку и утилизацию отходов (котельных, водозаборов, очистных сооружений, насосных станций, водопроводов, линий электропередач, трансформаторных подстанций, газопроводов, линий связи, телефонных станций, канализаций, стоянок, гаражей и мастерских для обслуживания уборочной и аварийной техники, сооружений, необходимых для сбора и плавки снега)	3.1.1
Служебные гаражи	Размещение постоянных или временных гаражей, стоянок для хранения служебного автотранспорта, используемого в целях осуществления видов деятельности, предусмотренных видами разрешенного использования с кодами 3.0, 4.0, а также для стоянки и хранения транспортных средств общего пользования, в том числе в депо	4.9
Площадки для занятий спортом	Размещение площадок для занятия спортом и физкультурой на открытом воздухе (физкультурные площадки, беговые дорожки, поля для спортивной игры)	5.1.3
Обеспечение внутреннего правопорядка	Размещение объектов капитального строительства, необходимых для подготовки и поддержания в готовности органов внутренних дел, Росгвардии и спасательных служб, в которых существует военизированная служба; размещение объектов гражданской обороны, за исключением объектов гражданской обороны, являющихся частями производственных зданий	8.3
Благоустройство территории	Размещение декоративных, технических, планировочных, конструктивных устройств, элементов озеленения, различных видов оборудования и оформления, малых архитектурных форм, некапитальных нестационарных строений и сооружений, информационных щитов и указателей, применяемых как составные части благоустройства территории, общественных туалетов	12.0.2
Условно разрешенные виды использования земельных участков и объектов капитального строительства		
Предоставление коммунальных услуг	Размещение зданий и сооружений, обеспечивающих поставку воды, тепла, электричества, газа, отвод канализационных стоков, очистку и утилизацию отходов (котельных, водозаборов, очистных сооружений, насосных станций, водопроводов, линий электропередач, трансформаторных подстанций, газопроводов, линий связи, телефонных станций, канализаций, стоянок, гаражей и мастерских для обслуживания уборочной и аварийной техники, сооружений, необходимых для сбора и плавки снега)	3.1.1
Объекты культурно-досуговой деятельности	Размещение зданий, предназначенных для размещения музеев, выставочных залов, художественных галерей, домов культуры, библиотек, кинотеатров и кинозалов, театров, филармоний, концертных залов, планетариев	3.6.1
Обеспечение занятий спортом в помещениях	Размещение спортивных клубов, спортивных залов, бассейнов, физкультурно-оздоровительных комплексов в зданиях и сооружениях	5.1.2

- 5) в статье 26 Правил исключить содержание видов разрешенного использования территориальных зон Р1 Зона скверов, парков, бульваров и Р3 Зона отдыха, занятий физической культурой и спортом;


- 6) статью 29 Правил изложить в следующей редакции:
«Статья 29. Предельные размеры земельных участков и предельные параметры разрешенного строительства, реконструкции объектов капитального строительства в жилых зонах и общественно-деловых зонах


№ п/п	Наименование параметра	Значение предельных размеров земельных участков и предельных параметров разрешенного строительства, реконструкции объектов капитального строительства в территориальных зонах			
		Ж1	Ж2	Ж8	О1 О2
Предельные (минимальные и (или) максимальные) размеры земельных участков, в том числе их площадь					
	Минимальная площадь земельного участка для индивидуальной жилой застройки, кв.м	600	600	600	-
	Максимальная площадь земельного участка для индивидуальной жилой застройки, кв. м	3000	3000	3000	-
	Минимальная площадь земельного участка для блокированной жилой застройки, кв.м на каждый блок	200	200	200	-
	Максимальная площадь земельного участка для блокированной жилой застройки, кв.м на каждый блок	3000	3000	3000	-
	Минимальная площадь земельного участка для ведения личного подсобного хозяйства, кв.м.	1500	-	-	-
	Максимальная площадь земельного участка для ведения личного подсобного хозяйства, кв.м.	5000	-	-	-
	Минимальная площадь земельного участка для многоквартирной жилой застройки до трех этажей, кв.м	-	200	200	-

3. Опубликовать настоящее решение в течение десяти дней со дня издания.

Председатель Собрания представителей сельского поселения Выселки муниципального района Ставропольский Самарской области Ч.М.Дишина
Глава сельского поселения Выселки муниципального района Ставропольский Самарской области З.Г. Мердеев

Приложение №1 к Решению
Собрания представителей сельского поселения Выселки №1 от 14.01.2021 г.

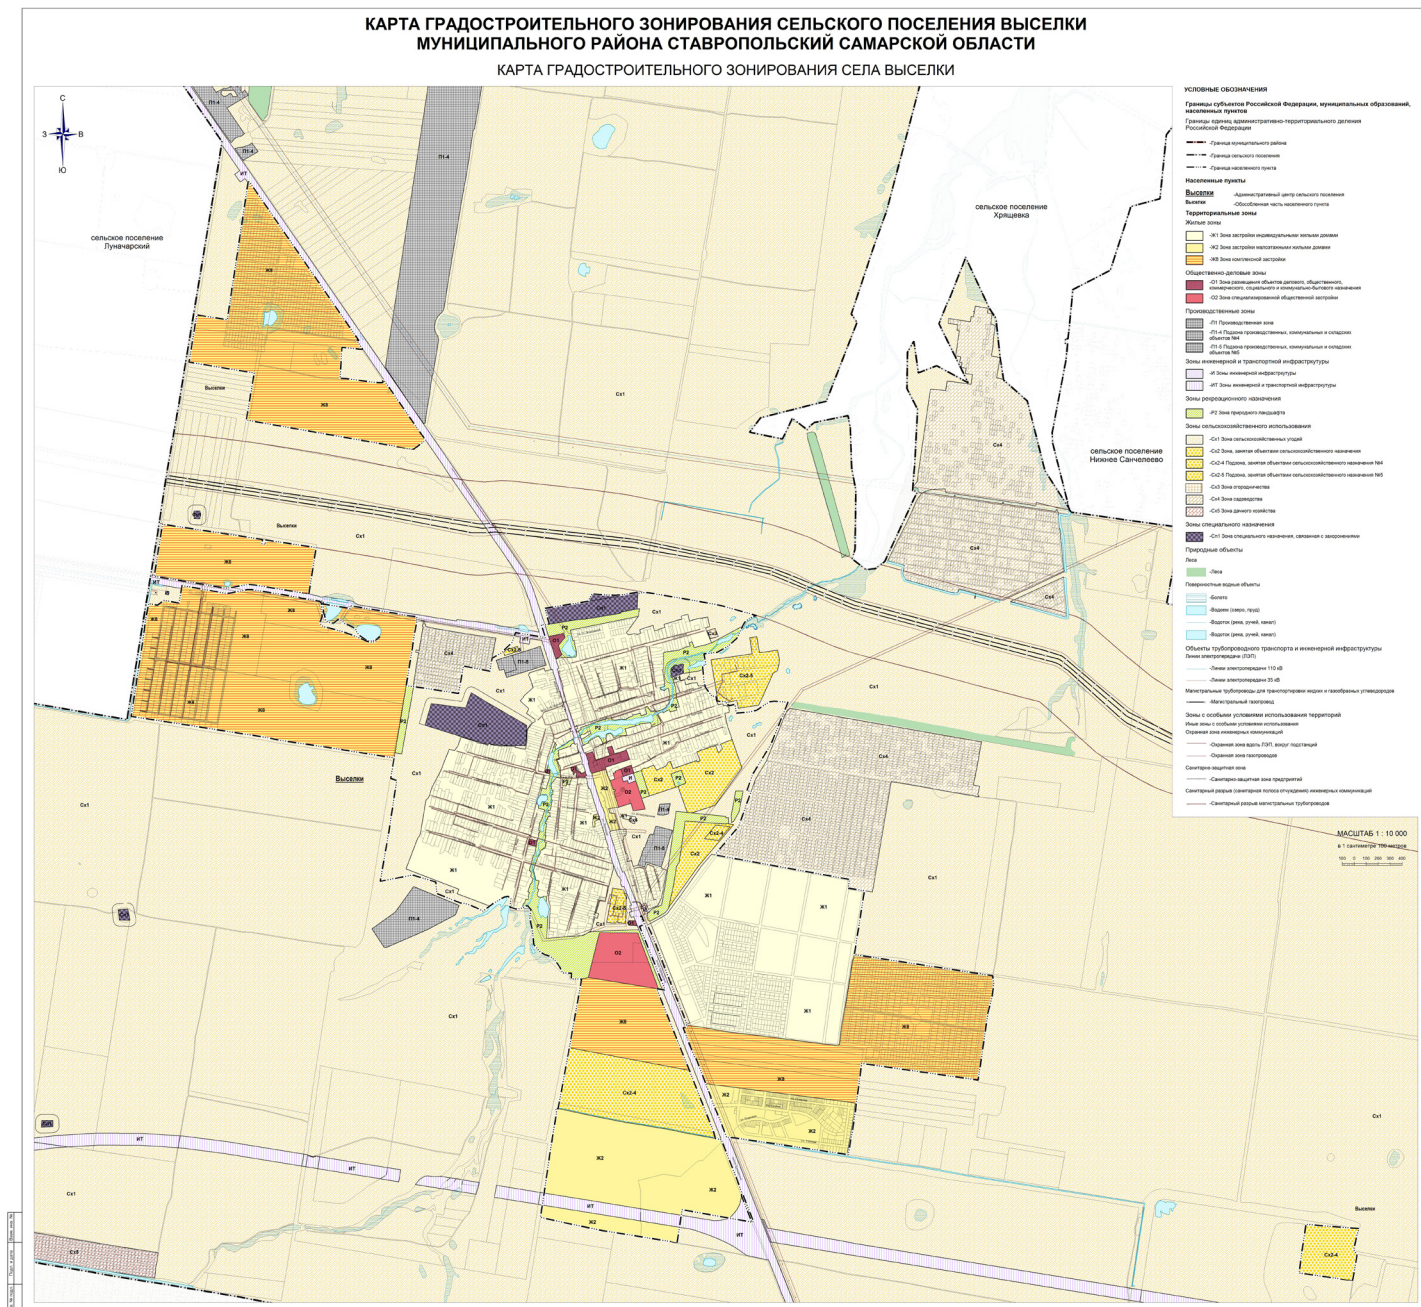

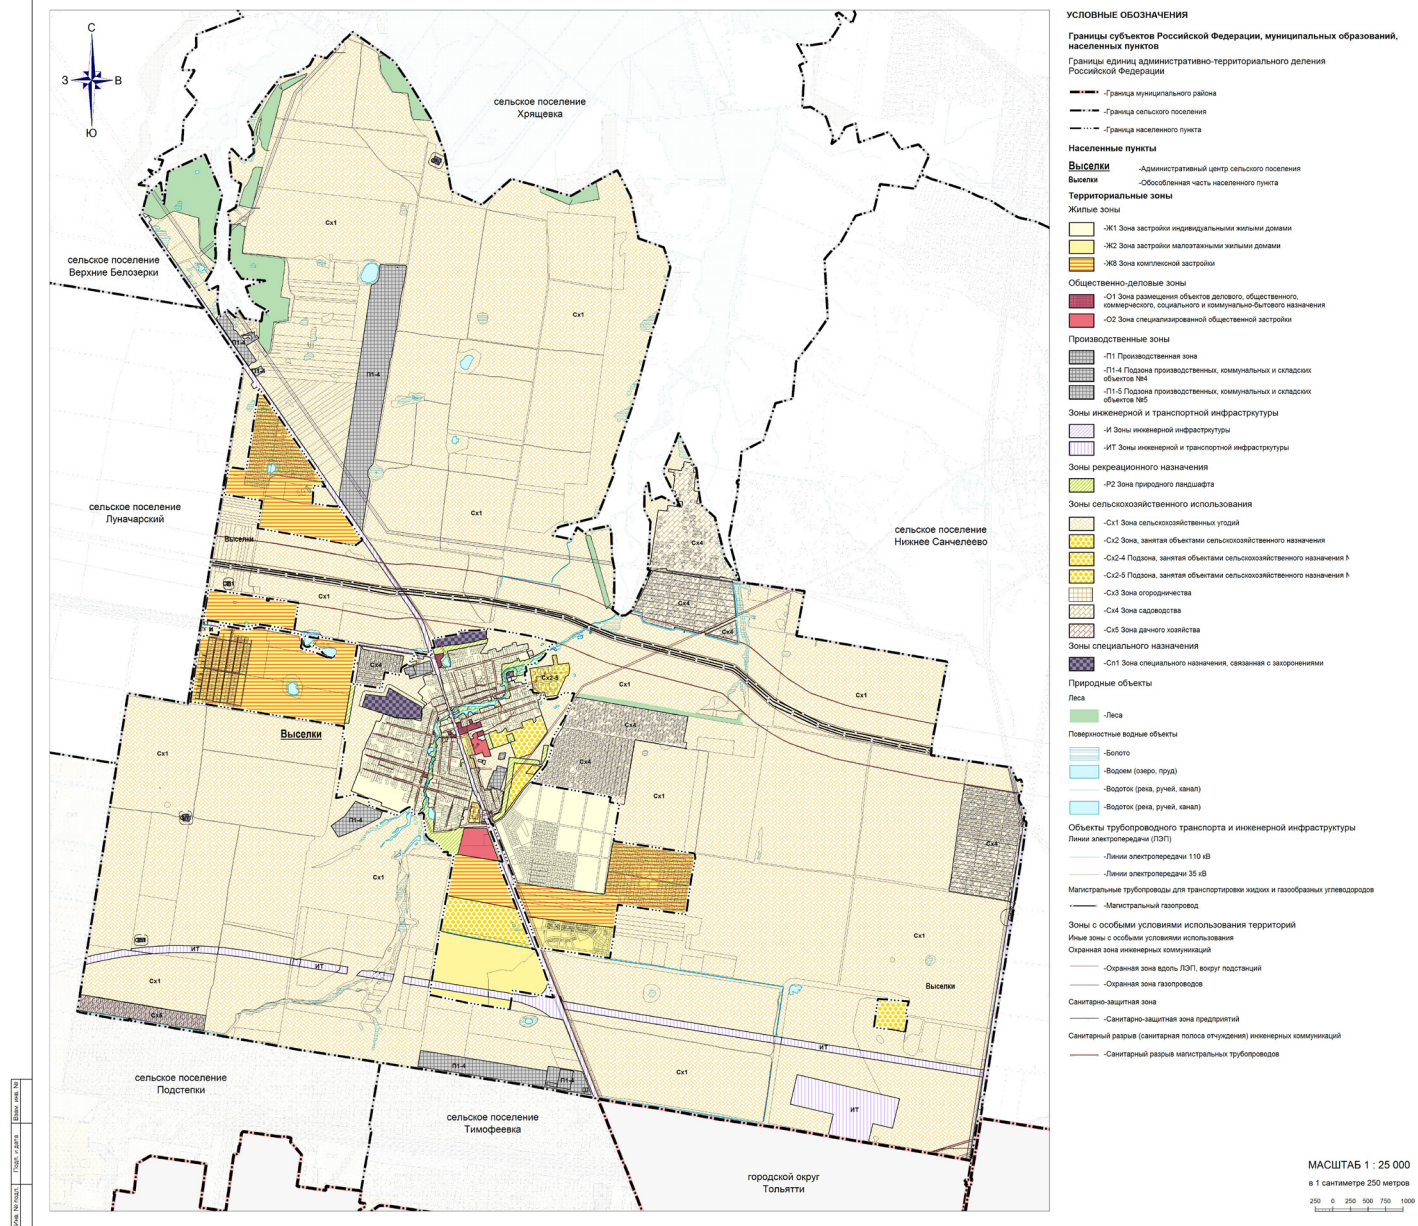КАРТА ГРАДОСТРОИТЕЛЬНОГО ЗОНИРОВАНИЯ СЕЛЬСКОГО ПОСЕЛЕНИЯ ВЫСЕЛКИ
МУНИЦИПАЛЬНОГО РАЙОНА СТАВРОПОЛЬСКИЙ САМАРСКОЙ ОБЛАСТИСТАРТОВАЛ ОТРАСЛЕВОЙ ПРОЕКТ ФНС РОССИИ
«ОБЩЕСТВЕННОЕ ПИТАНИЕ»

Одним из важных направлений работы ФНС России является реализация отраслевых проектов, которые направлены на создание прозрачной и добросовестной конкуренции, исключение незаконных схем налоговой оптимизации, выстраивание партнерских отношений между бизнесом и государством.

Так, в 2021 году стартовал отраслевой проект ФНС России «Общественное питание».

Целью реализации отраслевого проекта в отношении субъектов предпринимательской деятельности, оказывающих услуги общественного питания, является «обеление» данной сферы посредством комплекса мероприятий, предусматривающих определение существующих причин, способствующих сокрытию выручки в сфере оказания услуг общественного питания, выработку механизмов и предложений, направленных на вывод предприятий общественного питания из теневого сектора, а также проведение контрольных мероприятий, в отношении недобросовестных участников рынка.

Согласно данным Федеральной службы государственной статистики в динамике развития отрасли с 2017 года наблюдается как количественный прирост объектов общественного питания, так и рост валового оборота в денежном выражении (исключение составляют 9 месяцев 2020 года, зафиксировавшие снижение оборота отрасли около 20%, в силу ограничений принятых для нераспространения коронавирусной инфекции (COVID-19)).

Однако особенности оказания услуг в указанной сфере и сложившаяся ментальность потребителей допустили формирование определенных рисков, в том числе осуществления расчетов с нарушением законодательства о применении контрольно-кассовой техники.

Прирост валового оборота в суммовом выражении по предыдущим годам, прирост количества объектов общественного питания и наличие перечисленных рисков, обязывают налоговые органы принять профилактические меры по устранению негативных последствий для экономики, имеющихся в сфере услуг общественного питания, связанных с неполнотой отражения выручки.

С января 2021 года началось проведение информационной кампании по реализации отраслевого проекта «Общественное питание».

В настоящее время налоговыми органами Самарской области проведены совещания с участием представителей органов исполнительной власти Самарской области и органов местного самоуправления, в ходе которых освещены вопросы о целях отраслевого проекта и создании благоприятных условий для добросовестных налогоплательщиков, (применяющих контрольно-кассовую технику), в части получения положительных результатов при осуществлении органами исполнительной власти Самарской области разрешительных функций, в том числе связанных с заключением и продлением срока действия договоров, выдачей лицензий и разрешений, предоставлением в аренду недвижимого имущества, а также при рассмотрении вопроса о предоставлении иных форм финансовой, имущественной, информационной и консультационной поддержки.

Проведены единые сессии с уполномоченным по правам предпринимателей Самарской области, объединениями предпринимателей («Опора России», Российский союз промышленников и предпринимателей и «Деловая Россия»), с региональными объединениями (ассоциациями) предпринимателей, в ходе которых предложено провести информирование предпринимательского сообщества о необходимости соблюдения требований законодательства Российской Федерации о применении контрольно-кассовой техники.

Вместе с тем, ФНС России проводятся мероприятия по выявлению налогоплательщиков сферы услуг обще-

ственного питания, которые нарушают требования законодательства Российской Федерации о применении контрольно-кассовой техники, в том числе посредством постоянного мониторинга расчетов для включения в планы проверок и проведения соответствующих контрольных мероприятий. При этом, если налогоплательщики сферы общепита продолжают не применять контрольно-кассовую технику и, соответственно, не фиксировать выручку через контрольно-кассовую технику в полном объеме, то такие налогоплательщики попадают в план проверок.

Налоговые органы применяют риск-ориентированный подход при отборе налогоплательщиков для проведения контрольных мероприятий, т.е. проверки проводятся только в отношении «недобросовестных» налогоплательщиков сферы общепита, несоблюдающих требования законодательства Российской Федерации о применении контрольно-кассовой техники.

Указанный подход по планированию проверок и отраслевой проект «Общественное питание» в целом направлены на побуждение повсеместного применения предприятиями (объектами) общественного питания в установленных законом случаях контрольно-кассовой техники, увеличение выручки, фиксируемой с применением контрольно-кассовой техники, и как следствие повышение роста доходов бюджета за счёт сокращения теневого оборота рынка общественного питания и создания равных, конкурентных условий ведения бизнеса.

Таким образом, следует обратить внимание на необходимость применения контрольно-кассовой техники с выдачей кассового чека, содержащего обязательные реквизиты, при оказании услуг общественного питания, на возможность проверки таких чеков гражданами, пользователями услуг общепита, и направления жалоб через мобильное приложение ФНС России «Проверка чеков» в случае установления нарушений законодательства Российской Федерации о применении контрольно-кассовой техники.

АДМИНИСТРАЦИЯ СЕЛЬСКОГО ПОСЕЛЕНИЯ ВЫСЕЛКИ МУНИЦИПАЛЬНОГО РАЙОНА СТАВРОПОЛЬСКИЙ САМАРСКОЙ ОБЛАСТИ

ПОСТАНОВЛЕНИЕ №5 от 22.01.2021 г.

О ВНЕСЕНИИ ИЗМЕНЕНИЙ В РЕЕСТР МЕСТ (ПЛОЩАДОК) НАКОПЛЕНИЯ ТВЕРДЫХ КОММУНАЛЬНЫХ ОТХОДОВ НА ТЕРРИТОРИИ СЕЛЬСКОГО ПОСЕЛЕНИЯ ВЫСЕЛКИ МУНИЦИПАЛЬНОГО РАЙОНА СТАВРОПОЛЬСКИЙ САМАРСКОЙ ОБЛАСТИ, УТВЕРЖДЕННЫЙ ПОСТАНОВЛЕНИЕМ АДМИНИСТРАЦИИ СЕЛЬСКОГО ПОСЕЛЕНИЯ ВЫСЕЛКИ ОТ 25.04.2019 ГОДА №26 «ОБ УТВЕРЖДЕНИИ СХЕМЫ РАЗМЕЩЕНИЯ МЕСТ (ПЛОЩАДОК) НАКОПЛЕНИЯ ТВЕРДЫХ КОММУНАЛЬНЫХ ОТХОДОВ И РЕЕСТРА МЕСТ (ПЛОЩАДОК) НАКОПЛЕНИЯ ТВЕРДЫХ КОММУНАЛЬНЫХ ОТХОДОВ НА ТЕРРИТОРИИ СЕЛЬСКОГО ПОСЕЛЕНИЯ ВЫСЕЛКИ МУНИЦИПАЛЬНОГО РАЙОНА СТАВРОПОЛЬСКИЙ САМАРСКОЙ ОБЛАСТИ»

(в редакции Постановлений администрации сельского поселения Выселки муниципального района Ставропольский Самарской области №4 от 21.01.2020 , № 40 от 16.07.2020)

В соответствии с Федеральным законом от 06.10.2003 № 131-ФЗ «Об общих принципах организации местного самоуправления в Российской Федерации», Постановлением Правительства Российской Федерации от 31.08.2018 г. №1039 «Об утверждении правил обустройства мест (площадок) накопления твердых коммунальных отходов и

ведения их реестра», Уставом сельского поселения Выселки, в целях упорядочения обустройства мест (площадок) накопления твердых коммунальных отходов и ведения их реестра на территории сельского поселения Выселки муниципального района Ставропольский Самарской области, администрация сельского поселения Выселки муниципального района Ставропольский Самарской области, ПОСТАНОВЛЯЕТ:

1. Внести изменения в реестр мест (площадок) накопления твердых коммунальных отходов на территории сельского поселения Выселки муниципального района Ставропольский Самарской области, утвержденный постановлением администрации сельского поселения Выселки от 25.04.2019 года №26 «Об утверждении схемы размещения мест (площадок) накопления твердых коммунальных отходов и реестра мест (площадок) накопления твердых коммунальных отходов на территории сельского поселения Выселки муниципального района Ставропольский Самарской области (в редакции Постановлений администрации сельского поселения Выселки муниципального района Ставропольский Самарской области №4 от 21.01.2020, № 40 от 16.07.2020) изложив Приложение №2 в новой редакции.

2. Настоящее постановление подлежит официальному опубликованию в газете «Вестник сельского поселения Выселки» и на официальном сайте Администрации сельского поселения Выселки муниципального района Ставропольский Самарской области в сети «Интернет» <http://vyselki.stavrsp.ru>.

3. Контроль за исполнением настоящего постановления оставляю за собой.

И.о. главы сельского поселения Выселки Р.Р. Пакреев

Приложение №2 к Постановлению администрации с.п. Выселки №5 от 22.01.2021 г.

РЕЕСТР МЕСТ (ПЛОЩАДОК) НАКОПЛЕНИЯ ТВЕРДЫХ КОММУНАЛЬНЫХ ОТХОДОВ, РАСПОЛОЖЕННЫХ НА ТЕРРИТОРИИ СЕЛЬСКОГО ПОСЕЛЕНИЯ ВЫСЕЛКИ МУНИЦИПАЛЬНОГО РАЙОНА СТАВРОПОЛЬСКИЙ САМАРСКОЙ ОБЛАСТИ

в редакции от 21.01.2020 г., от 16.07.2020 г., от 22.01.2021 г.

№ п/п	Данные о нахождении мест (площадок) накопления ТКО			Данные о собственных местах (площадок) накопления ТКО							Данные о технических характеристиках мест (площадок) накопления ТКО										Данные об источниках образования ТКО		Согласование места (площадки) накопления ТКО с Управлением Роспотребнадзора по Самарской области (при наличии указать № документа)				
	Муниципальное образование	Адрес	Географические координаты	Наименование организации-балансодержателя (юр.лицо / ИП / физ.лицо)	ОГРН (юр.лицо/ИП) / Паспортные данные (физ.лицо)	Фактический адрес (юр.лицо/ИП) / Адрес по регистрации места жительства (физ.лицо)	Совместное использование с другими МКД	Организация, оказывающая услуги по сбору и транспортированию ТКО	ИНН	Номер контейнерной площадки	Тип используемого покрытия	Площадь, м2	Материал ограждения	Для несортированных отходов	Для утилизируемых отходов (раздельный сбор)	Для накопления и сбора КГО	Количество контейнеров/бункера	Емкость (отдельного контейнера/бункера), м3	Материал контейнера/бункера	Количество контейнеров/бункера	Емкость (отдельного контейнера/бункера), м3	Материал контейнера/бункера		Количество контейнеров/бункера	Емкость (отдельного контейнера/бункера), м3	Материал контейнера/бункера	Количество планируемых размещенно контейнеров/бункеров
1	2	3	4	5	6	7	8	9	10	11	12	13	14	15	16	17	18	19	20	21	22	23	24	25	26	26	
1.	сельское поселение Выселки	с. Выселки, ул. Дорожная, 29	53.643830, 49.296281	сельское поселение Выселки муниципального района Ставропольский Самарской области		445148, Самарская область, Ставропольский район, село Выселки, ул. Победы, 62		ул. Дорожная, д. 29, 31	ООО СМ-Транс	6324033303	грунт	4	не оборудовано	2	1, 1	пластик								МКД	ул. Дорожная	не согласованно	
2.	сельское поселение Выселки	с. Выселки, ул. Дорожная, 33	53° 38' 33.96» N / 49° 17' 49.14» E 53.642768 / 49.296985	сельское поселение Выселки муниципального района Ставропольский Самарской области		445148, Самарская область, Ставропольский район, село Выселки, ул. Победы, 62		ул. Дорожная, д. 33, 35	ООО СМ-Транс	6324033303	грунт	4	не оборудовано	2	1, 1	пластик								МКД	ул. Дорожная	не согласованно	
3.	сельское поселение Выселки	с. Выселки, ул. Дорожная, 39	53° 38' 30.71» N / 49° 17' 50.42» E 53.641865 / 49.297339	сельское поселение Выселки муниципального района Ставропольский Самарской области		445148, Самарская область, Ставропольский район, село Выселки, ул. Победы, 62		ул. Дорожная, д. 37, 39	ООО СМ-Транс	6324033303	грунт	4	не оборудовано	2	1, 1	пластик								МКД	ул. Дорожная	не согласованно	
4	сельское поселение Выселки	с. Выселки, ул. Дорожная, 41	53° 38' 24.19» N / 49° 17' 54.36» E 53.640052 / 49.298433	сельское поселение Выселки муниципального района Ставропольский Самарской области		445148, Самарская область, Ставропольский район, село Выселки, ул. Победы, 62		ул. Дорожная, д. 41, 43	ООО СМ-Транс	6324033303	грунт	4	не оборудовано	2	1, 1	пластик								МКД, ИЖД	ул. Дорожная	несогласованно	
5	сельское поселение Выселки	с. Выселки, ул. Дорожная, 30	53° 38' 26.77» N / 49° 17' 44.32» E 53.640771 / 49.295644	сельское поселение Выселки муниципального района Ставропольский Самарской области		445148, Самарская область, Ставропольский район, село Выселки, ул. Победы, 62			ООО СМ-Транс	6324033303	грунт	4	не оборудовано	2	1, 1	пластик								ИЖД, МКД	ул. Дорожная, ул. Школьная	несогласованно	
6	сельское поселение Выселки	с. Выселки, ул. Октябрьская, 51	53° 38' 13.81» N / 49° 17' 49.8» E 53.637171 / 49.297167	сельское поселение Выселки муниципального района Ставропольский Самарской области		445148, Самарская область, Ставропольский район, село Выселки, ул. Победы, 62			ООО СМ-Транс	6324033303	бетонная плита	6	оборудован металлический лист	3	1, 1	пластик								ИЖД	ул. Октябрьская, Школьный проезд, Октябрьский проезд	согласованно	
7	сельское поселение Выселки	с. Выселки, ул. Октябрьская, 32	53° 38' 19.64» N / 49° 17' 23.15» E 53.638789 / 49.289764	сельское поселение Выселки муниципального района Ставропольский Самарской области		445148, Самарская область, Ставропольский район, село Выселки, ул. Победы, 62			ООО СМ-Транс	6324033303	бетонная плита	12	оборудован металлический лист	6	1, 1	пластик								ИЖД	ул. Октябрьская, ул. Озерная, ул. Комсомольская	согласованно	
8	сельское поселение Выселки	с. Выселки, ул. Победы, 13	53° 38' 50.67» N / 49° 18' 34.78» E 53.647407 / 49.309661	сельское поселение Выселки муниципального района Ставропольский Самарской области		445148, Самарская область, Ставропольский район, село Выселки, ул. Победы, 62			ООО СМ-Транс	6324033303	бетонная плита	6	оборудован металлический лист	3	1, 1	пластик								ИЖД	ул. Победы, ул. Луговая, 2-ая Луговая	согласованно	
9	сельское поселение Выселки	с. Выселки, ул. Победы, 53	53° 38' 42.56» N / 49° 17' 53.05» E 53.645156 / 49.298068	сельское поселение Выселки муниципального района Ставропольский Самарской области		445148, Самарская область, Ставропольский район, село Выселки, ул. Победы, 62			ООО СМ-Транс	6324033303	бетонная плита	6	оборудован металлический лист	3	1, 1	пластик								ИЖД, Администрация с.п. Выселки	ул. Победы, ул. Заречная, Администрация с. п.	согласованно	
10	сельское поселение Выселки	с. Выселки, ул. Победы, 61	53° 38' 39.51» N / 49° 17' 37.89» E 53.644307 / 49.293857	сельское поселение Выселки муниципального района Ставропольский Самарской области		445148, Самарская область, Ставропольский район, село Выселки, ул. Победы, 62			ООО СМ-Транс	6324033303	грунт	4	не оборудовано	2	1, 1	пластик								ИЖД	ул. Победы, ул. Школьная, 1-й Дорожный проезд, ул. Комсомольская	несогласованно	

11	сельское поселение Выселки	с. Выселки, ул. Советская, 17	53, 648723, 49.302952	сельское поселение Выселки муниципального района Ставропольский Самарской области	445148, Самарская область, Ставропольский район, село Выселки, ул. Победы, 62	ООО СУМ-Транс	6324033303	бетонная плита	6	оборудован, металлический лист	3	1, 1	пластик	ИЖД	ул. Советская, ул. Пионерская, 1-й Садовый проезд,	согласованно
12	сельское поселение Выселки	с. Выселки, ул. Советская, 36	53° 38' 54.7» N / 49° 18' 01.1» E 53.648527 / 49.300305	сельское поселение Выселки муниципального района Ставропольский Самарской области	445148, Самарская область, Ставропольский район, село Выселки, ул. Победы, 62	ООО СУМ-Транс	6324033303	грунт	2	не оборудовано	1	1, 1	пластик	ИЖД	ул. Советская, ул. Пионерская	несогласованно
13	сельское поселение Выселки	с. Выселки, ул. Советская, 52	53° 38' 51.42» N / 49° 17' 48.28» E 53.647617 / 49.296743	сельское поселение Выселки муниципального района Ставропольский Самарской области	445148, Самарская область, Ставропольский район, село Выселки, ул. Победы, 62	ООО СУМ-Транс	6324033303	грунт	4	не оборудовано	2	1, 1	пластик	ИЖД	ул. Советская, проезд Советский	несогласованно
14	сельское поселение Выселки	с. Выселки, ул. Советская, 82	53° 38' 47.59» N / 49° 17' 29.27» E 53.646552 / 49.291465	сельское поселение Выселки муниципального района Ставропольский Самарской области	445148, Самарская область, Ставропольский район, село Выселки, ул. Победы, 62	ООО СУМ-Транс	6324033303	бетонная плита	4	оборудован, металлический лист	2	1, 1	пластик	ИЖД	ул. Советская, ул. Озерная, ул. Мира	согласованно
15	сельское поселение Выселки	с. Выселки, ул. Заречная, 17	53° 38' 51.54» N / 49° 17' 13.79» E 53.647649 / 49.303830	сельское поселение Выселки муниципального района Ставропольский Самарской области	445148, Самарская область, Ставропольский район, село Выселки, ул. Победы, 62	ООО СУМ-Транс	6324033303	бетонная плита	6	оборудован, металлический лист	3	1, 1	пластик	ИЖД	ул. Заречная, ул. Советская, Пионерский проезд, 1-й Садовый проезд, 2-й Садовый проезд,	согласованно
16	сельское поселение Выселки	с. Выселки, ул. Огородная, 4		сельское поселение Выселки муниципального района Ставропольский Самарской области	445148, Самарская область, Ставропольский район, село Выселки, ул. Победы, 62	ООО СУМ-Транс	6324033303	грунт	2	не оборудовано	1	1, 1	пластик	ИЖД		несогласованно
17	сельское поселение Выселки	с. Выселки, ул. Первомайская, 2А	53.635884, 49.298166	сельское поселение Выселки муниципального района Ставропольский Самарской области	445148, Самарская область, Ставропольский район, село Выселки, ул. Победы, 62	ООО СУМ-Транс	6324033303	бетонная плита	6	оборудован, металлический лист	3	1, 1	пластик	ИЖД	ул. Первомайская, Гагарина, проезд Гагаринский, проезд Октябрьский	согласованно
18	сельское поселение Выселки	с. Выселки, ул. Первомайская, 30	53.636629, 49.290853	сельское поселение Выселки муниципального района Ставропольский Самарской области	445148, Самарская область, Ставропольский район, село Выселки, ул. Победы, 62	ООО СУМ-Транс	6324033303	грунт	2	не оборудовано	1	1, 1	пластик	ИЖД	ул. Первомайская, ул. Комсомольская	несогласованно
19	сельское поселение Выселки	с. Выселки, ул. Первомайская, 60	53.638443, 49.281237	сельское поселение Выселки муниципального района Ставропольский Самарской области	445148, Самарская область, Ставропольский район, село Выселки, ул. Победы, 62	ООО СУМ-Транс	6324033303	грунт	2	не оборудовано	2	1, 1	пластик	ИЖД	ул. Первомайская, проезд Октябрьский	несогласованно
20	сельское поселение Выселки	с. Выселки, на перекрестке ул. Дорожная - ул. Молодежная	53° 38' 02.25» N / 49° 18' 05.73» E 53.633958 / 49.301593	сельское поселение Выселки муниципального района Ставропольский Самарской области	445148, Самарская область, Ставропольский район, село Выселки, ул. Победы, 62	ООО СУМ-Транс	6324033303	бетонная плита	4	оборудован, металлический лист	2	1, 1	пластик	ИЖД	ул. Молодежная, ул. Цветочная, ул. Жукова	согласованно
21	сельское поселение Выселки	с. Выселки, на перекрестке ул. Мира - ул. Победы	53° 38' 24.2» N / 49° 17' 13.07» E 53.640055 / 49.286964	сельское поселение Выселки муниципального района Ставропольский Самарской области	445148, Самарская область, Ставропольский район, село Выселки, ул. Победы, 62	ООО СУМ-Транс	6324033303	бетонная плита	6	оборудован, металлический лист	3	1, 1	пластик	ИЖД		согласованно
22	сельское поселение Выселки	с. Выселки, на перекрестке ул. Мира - ул. Победы	53° 38' 38.92» N / 49° 17' 20» E 53.644145 / 49.288890	сельское поселение Выселки муниципального района Ставропольский Самарской области	445148, Самарская область, Ставропольский район, село Выселки, ул. Победы, 62	ООО СУМ-Транс	6324033303	грунт	4	не оборудовано	2	1, 1	пластик	ИЖД	ул. Победы, ул. Мира, ул. Озерная	несогласованно
23	сельское поселение Выселки	с. Выселки, на перекрестке ул. Мира - ул. Победы	53° 38' 31.65» N / 49° 17' 16.66» E 53.642126 / 49.287962	сельское поселение Выселки муниципального района Ставропольский Самарской области	445148, Самарская область, Ставропольский район, село Выселки, ул. Победы, 62	ООО СУМ-Транс	6324033303	грунт	2	не оборудовано	1	1, 1	пластик	ИЖД	ул. Мира, проезд Гражданский	несогласованно
24	сельское поселение Выселки	с. Выселки, ул. Садовая, 38	53° 39' 10.95» N / 49° 18' 03.42» E 53.653042 / 49.300949	сельское поселение Выселки муниципального района Ставропольский Самарской области	445148, Самарская область, Ставропольский район, село Выселки, ул. Победы, 62	ООО СУМ-Транс	6324033303	грунт	4	не оборудовано	2	1, 1	пластик	ИЖД	ул. Садовая, 1-й Садовый проезд, 2-й Садовый проезд,	несогласованно
25	сельское поселение Выселки	с. Выселки, ул. Садовая, 72А	53° 39' 06.49» N / 49° 17' 32.88» E 53.651802 / 49.292468	сельское поселение Выселки муниципального района Ставропольский Самарской области	445148, Самарская область, Ставропольский район, село Выселки, ул. Победы, 62	ООО СУМ-Транс	6324033303	грунт	4	не оборудовано	2	1, 1	пластик	ИЖД	ул. Садовая, Советский проезд	несогласованно
26	сельское поселение Выселки	с. Выселки, ул. Озерная, 76	53, 637451, 49.286284	сельское поселение Выселки муниципального района Ставропольский Самарской области	445148, Самарская область, Ставропольский район, село Выселки, ул. Победы, 62	ООО СУМ-Транс	6324033303	бетонная плита	6	оборудован, металлический лист	3	1, 1	пластик	ИЖД	ул. Озерная, ул. Мира	согласованно

27	сельское поселение Выселки	с. Выселки, Березовка, д.23	53.643904, 49.298917	муниципальный район Ставропольский Самарской области		муниципальный район Ставропольский Самарской области	ООО СУМ-Транс	6324033303		грунт	2	не оборудовано	1	1, 1	пластик						Дошкольное учреждение	с. п.Выселки, ул. Луговая, 23	несогласованно
28	сельское поселение Выселки	с. Выселки, микрорайон Березовка, д.б - корпус №2.	53.617465, 49.321911	муниципальный район Ставропольский Самарской области		муниципальный район Ставропольский Самарской области	ООО СУМ-Транс	6324033303		бетон	2	оборудован, металлический лист	1	1, 1	пластик						Дошкольное учреждение	микрорайон Березовка	согласованно
29	сельское поселение Выселки	с. Выселки, ж/м «Березовка», Удачная, д. 2, ст. 2	53.617901, 49.313902	ООО «БЕРЕЗОВКА»	ОГРН 1076382006711	445148 Самарская область, Ставропольский район, село Выселки, микрорайон. Березовка, ул. Казачья д.7/1	ООО СУМ-Транс	6324033303		бетон	10	оборудован, металлический лист	5	1, 1	пластик						ИДЖ, МКД	микрорайон Березовка, ул. Парковая, Северная, Казачья, Удачная, Камчатская	несогласованно
30	сельское поселение Выселки	с. Выселки, микрорайон Березовка, ул. Парковая, 3	53.617589, 49.317952	ООО «БЕРЕЗОВКА»	ОГРН 1076382006711	445148 Самарская область, Ставропольский район, село Выселки, микрорайон. Березовка, ул. Казачья д.7/1	ООО СУМ-Транс	6324033303		бетон	4	оборудован, металлический лист	2	1, 1	пластик						ИДЖ, МКД	микрорайон Березовка, ул. Парковая, Северная, Казачья, Удачная, Камчатская	согласованно
31	сельское поселение Выселки	с. Выселки, микрорайон Березовка, ул. Центральная	53.656952, 49.246806	НП УК «Чистые Пруды»		445037, Самарская область г.Тольятти, Новый проезд, д.3, офис 329 «Б»	ООО СУМ-Транс	6324033303		бетонные плиты	7, 5 кв.м.	оборудован, металлический лист	5	0,75 куб.м.	пластик						ИЖД	микрорайон Чистые пруды, ул. Центральная, Парковая, Лесная,	согласованно
32	сельское поселение Выселки	с. Выселки, ул. Победы, 59	53.644256, 49.296067	ООО «НЕОТРЕЙД»	ОГРН 1036301007467	445045, Самарская область г.Тольятти ул. Громо-вой, д.56, комната 3	ООО СУМ-Транс	6324033303		бетон	2	не оборудовано	1	1, 1							Объект розничной торговли		несогласованно
33	сельское поселение Выселки	с. Выселки, ул. Победы, 66	53.645217, 49.295488	АО «ТАНДЕР»	ОГРН 1022301598549	350002, Краснодарский край, Краснодар, ул. Им. Леро-Невского, 185	ООО СУМ-Транс	6324033303		бетон	2	не оборудовано	1	1, 1							Объект розничной торговли		несогласованно
34	сельское поселение Выселки	с. Выселки, ул. Победы, 140	53.646398, 49.279105	сельское поселение Выселки муниципального района Ставропольский области		445148, Самарская область, Ставропольский район, село Выселки, ул. Победы, 62	ООО СУМ-Транс	6324033303		бетон	2	оборудован, металлический лист	1	1, 1							Отходы от уборки территории кладбища		согласованно
35	сельское поселение Выселки	с. Выселки, ул. Победы, 10	53.656695, 49.302050	сельское поселение Выселки муниципального района Ставропольский Самарской области		445148, Самарская область, Ставропольский район, село Выселки, ул. Победы, 62	ООО СУМ-Транс	6324033303		грунт	4	не оборудовано	2	1, 1							Отходы от уборки территории кладбища		несогласованно
36	сельское поселение Выселки	с. Выселки, микрорайон «Колос»	53.625360, 49.309891	сельское поселение Выселки муниципального района Ставропольский Самарской области		445148, Самарская область, Ставропольский район, село Выселки, ул. Победы, 63	ООО СУМ-Транс	6324033303		грунт	2	не оборудовано	1	1, 1						ИЖД	микрорайон Колос, кв-л№7, 8, 14	несогласованно	
37	сельское поселение Выселки	с. Выселки, ТСН «СНТ «Успех» №17, участок №322	53.607398, 49.226946	ТСН «СНТ Простор-2»	ОГРН 11263200 10211	445036 Самарская область, г.Тольятти, ул. Дачинского, 76 оф.304	ООО СУМ-Транс	6324033303		бетонная плита	12	оборудован, металлический лист	1	10								Садоводческая деятельность	несогласованно
38	сельское поселение Выселки	с. Выселки, СТОН «Комсомольский-1»	53.626276 / 49.414572	СТОН «Комсомольский-1»	ОГРН 10263039 47977	445148, Самарская область, Ставропольский район, село Выселки, ул. Победы, 62	ООО СУМ-Транс	6324033303					3	10								Садоводческая деятельность	несогласованно
39	сельское поселение Выселки	с. Выселки, НСТ «Успех»		НСТ «Успех»	ОГРН 10263039 43159	445148, Самарская область, Ставропольский район, село Выселки	ООО СУМ-Транс	6324033303		бетонная плита	6	оборудован, металлический лист	2	1, 1								Садоводческая деятельность	несогласованно
40	сельское поселение Выселки	с. Выселки, ж/м «Березовка», д.2, ст. 2	53.622021, 49.414214	СНТ «Пере-работчик»	ОГРН 109632000 8434	445039 Самарская область г.Тольятти ул. Ворошилова, д.31 кв.139	ООО СУМ-Транс	6324033303		бетонная плита	15	оборудован, металлический лист	1	10								Садоводческая деятельность	несогласованно
41	сельское поселение Выселки	с. Выселки, ж/м «Березовка», Удачная, д. 2, ст. 2	53.618402, 49.313919	ООО «ПК ФАБРИКА ХЛЕБ»	ОГРН 11136382001568	445051 Самарская область Ставропольский район, с. Хрящевка, ул. Советская 6/5	ООО СУМ-Транс	6324033303		бетон	3	не оборудовано	2	1, 1							Объект розничной торговли		несогласованно




МЕРЫ ПРЕДОСТОРОЖНОСТИ В ОСЕННЕ-ЗИМНИЙ ПОЖАРООПАСНЫЙ ПЕРИОД

При запахе газа **НЕОБХОДИМО**



В загазованном помещении **ЗАПРЕЩАЕТСЯ**

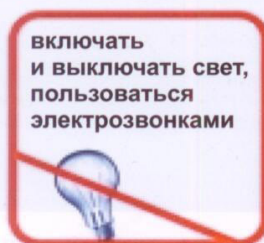

Прочти сам - передай другому!!!

Пожарная безопасность в быту в зимнее время

ОБОГРЕВ ДОМА В ЗИМНЕЕ ВРЕМЯ

Главные причины возникновения пожаров в жилых домах в отопительный сезон – это неисправные системы обогрева, размещение отопительных приборов слишком близко к легковоспламеняющимся предметам и недостатки конструкций.

Соблюдая следующие рекомендации, вы сможете обеспечить безопасность вашего дома в отопительный сезон.

- Установка нового отопительного оборудования должна производиться квалифицированными специалистами.
- Квалифицированные специалисты должны проводить ежегодную проверку оборудования. Такие проверки гарантируют содержание отопительных систем в исправном состоянии и выявляют те их части, которые нуждаются в замене или ремонте.
- Составьте график регулярной чистки бойлеров, печей, водонагревательных котлов, печных труб и дымоходов.
- Ежегодно проводите профессиональную проверку дровяных печей, каминов, труб и дымоходов.
- Установите перед камином стеклянный или металлический экран, для того чтобы предотвратить попадание искр и золы за пределы камина.
- Ни в коем случае не отапливайте помещения древесным углем. При сжигании древесного угля может образоваться опасное для жизни количество угарного газа.
- Прежде чем ложиться спать, убедитесь, что огонь в камине погас!

ЭЛЕКТРИЧЕСКИЕ ОТОПИТЕЛЬНЫЕ ПРИБОРЫ

- При покупке электрических отопительных приборов отдавайте предпочтение тем из них, которые оснащены функцией автоматического отключения.
- ВОКРУГ ОТОПИТЕЛЬНЫХ ПРИБОРОВ ДОЛЖНО БЫТЬ ДОСТАТОЧНО СВОБОДНОГО ПРОСТРАНСТВА. Отопительные приборы должны находиться на расстоянии не менее 1 метра от легковоспламеняющихся предметов, таких как постельное белье и мебель.
- Дети, особенно если они одеты в просторную одежду, не должны подходить близко к отопительным приборам.
- Используйте только те приборы, которые прошли сертификацию и имеют маркировку Ростест.
- Избегайте использования электрических обогревателей в ванных и других местах, где существует опасность контакта с водой.
- Выключайте отопительные приборы, прежде чем выйти из комнаты или лечь спать.
- Ни в коем случае не используйте духовку и газовую кухонную плиту для обогрева дома или квартиры. Это может привести к выделению угарного газа, который при определенных уровнях концентрации может вызвать отравления и, возможно, смерть.

БЕРЕГИТЕ СЕБЯ И СВОИХ БЛИЗКИХ!

ПАМЯТКА ПО ПРАВИЛАМ ПОЖАРНОЙ БЕЗОПАСНОСТИ В БЫТУ

ПРИ ПОЖАРЕ ЗВОНИТЬ

101

ПОМНИТЕ! ПОЖАР ЛЕГЧЕ ПРЕДОТВРАТИТЬ, ЧЕМ ТУШИТЬ!

• Следите за исправностью и чистотой всех электробытовых приборов. К монтажу электроприборов и их ремонту привлекайте только специалистов. В этих случаях будет исключена возможность возникновения пожаров от электроприборов.

Опасно пользоваться неисправными выключателями, розетками, штепселями, подключать оголенные концы при помощи скрутки проводов к электросети. В этих случаях возникают большие переходные сопротивления, которые приводят к сильному нагреву электропроводов и горению изоляции.



Недопустимо оставлять включенные газовые приборы без присмотра. Перед использованием газовой колонки, следует проверить наличие тяги в дымоходе, для чего зажжённый жгутик бумаги подносят к нижнему обрезу колосника колонки.