




Документ подписан
электронной подписью

Сертификат 685a6e92b7c7c26c79327e47f6384aed
Владелец Мельников Александр Сергеевич
Действителен с 26.06.2026 по 19.09.2027

Приложение 2
к проекту о внесении
изменений в Правила
землепользования и застройки
сельского поселения Выселки
муниципального района
Ставропольский
Самарской области
от _____ № _____

**ФРАГМЕНТ КАРТЫ ГРАДОСТРОИТЕЛЬНОГО ЗОНИРОВАНИЯ
СЕЛЬСКОГО ПОСЕЛЕНИЯ ВЫСЕЛКИ (ТЕРРИТОРИЯ, РАСПОЛОЖЕННАЯ:
САМАРСКАЯ ОБЛАСТЬ, МУНИЦИПАЛЬНЫЙ РАЙОН СТАВРОПОЛЬСКИЙ,
СЕЛЬСКОЕ ПОСЕЛЕНИЕ ВЫСЕЛКИ, С. ВЫСЕЛКИ, КАДАСТРОВЫЙ КВАРТАЛ
63:32:1202001, 63:32:1203019, 63:32:0000000)**

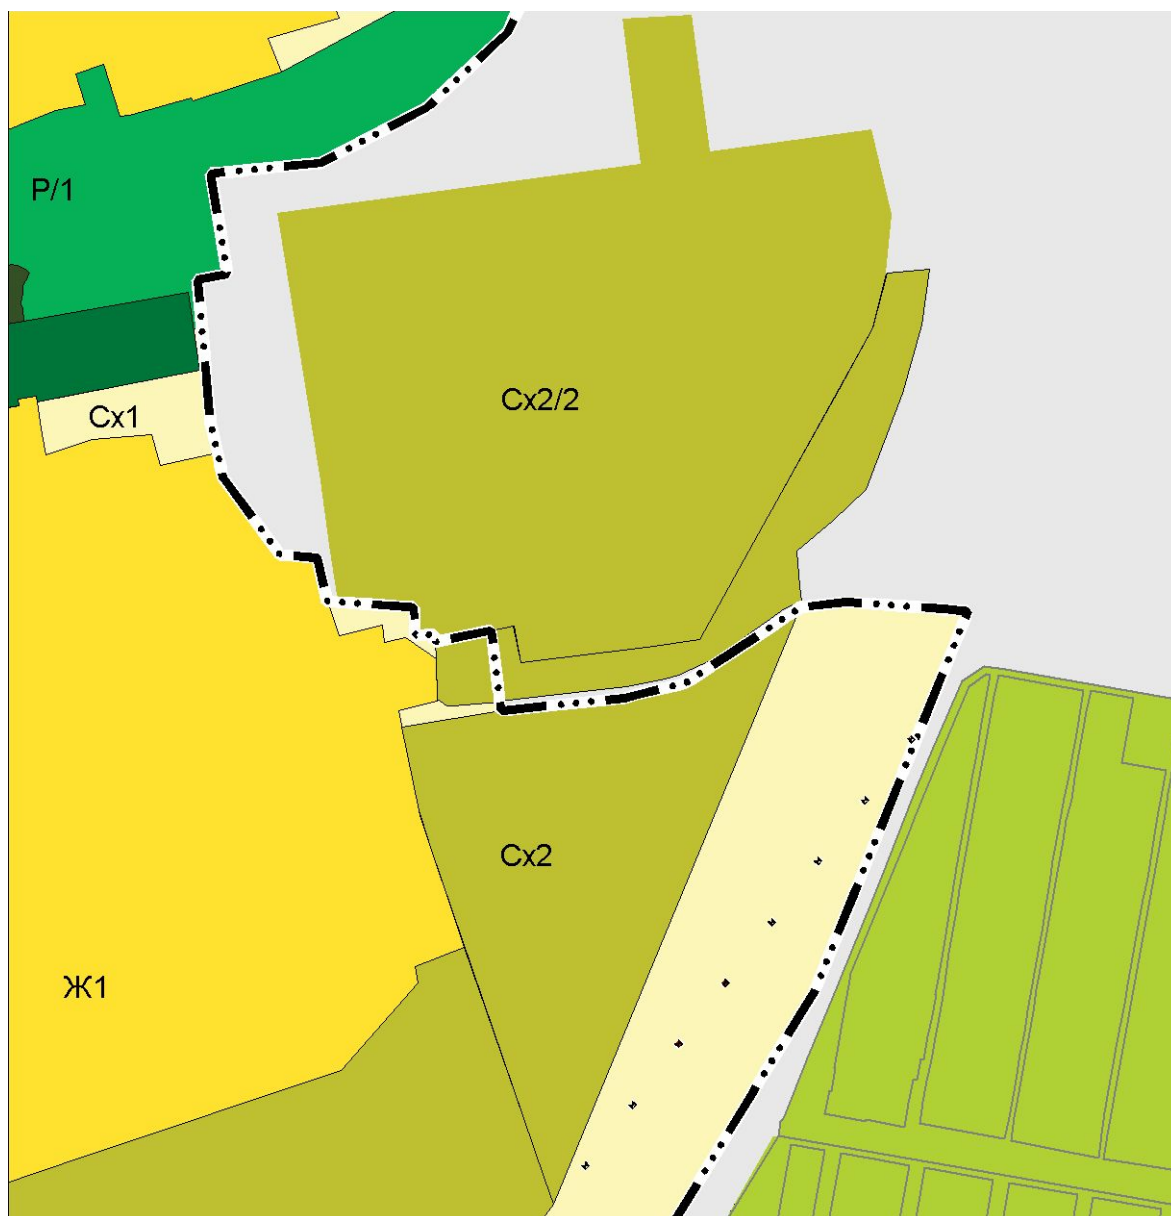

Масштаб 1:8000