



Документ подписан
электронной подписью


Сертификат 685a6e92b7c7c26c79327e47f6384aed

Владелец Мельников Александр Сергеевич

Действителен с 26.06.2026 по 19.09.2027

Приложение 3
к проекту о внесении
изменений в Правила
землепользования и застройки
сельского поселения Выселки
муниципального района
Ставропольский
Самарской области
от _____ № _____

**ФРАГМЕНТ КАРТЫ ГРАДОСТРОИТЕЛЬНОГО ЗОНИРОВАНИЯ
СЕЛЬСКОГО ПОСЕЛЕНИЯ ВЫСЕЛКИ (ТЕРРИТОРИЯ, РАСПОЛОЖЕННАЯ:
САМАРСКАЯ ОБЛАСТЬ, МУНИЦИПАЛЬНЫЙ РАЙОН СТАВРОПОЛЬСКИЙ,
СЕЛЬСКОЕ ПОСЕЛЕНИЕ ВЫСЕЛКИ, С. ВЫСЕЛКИ, КАДАСТРОВЫЙ КВАРТАЛ
63:32:1203013)**

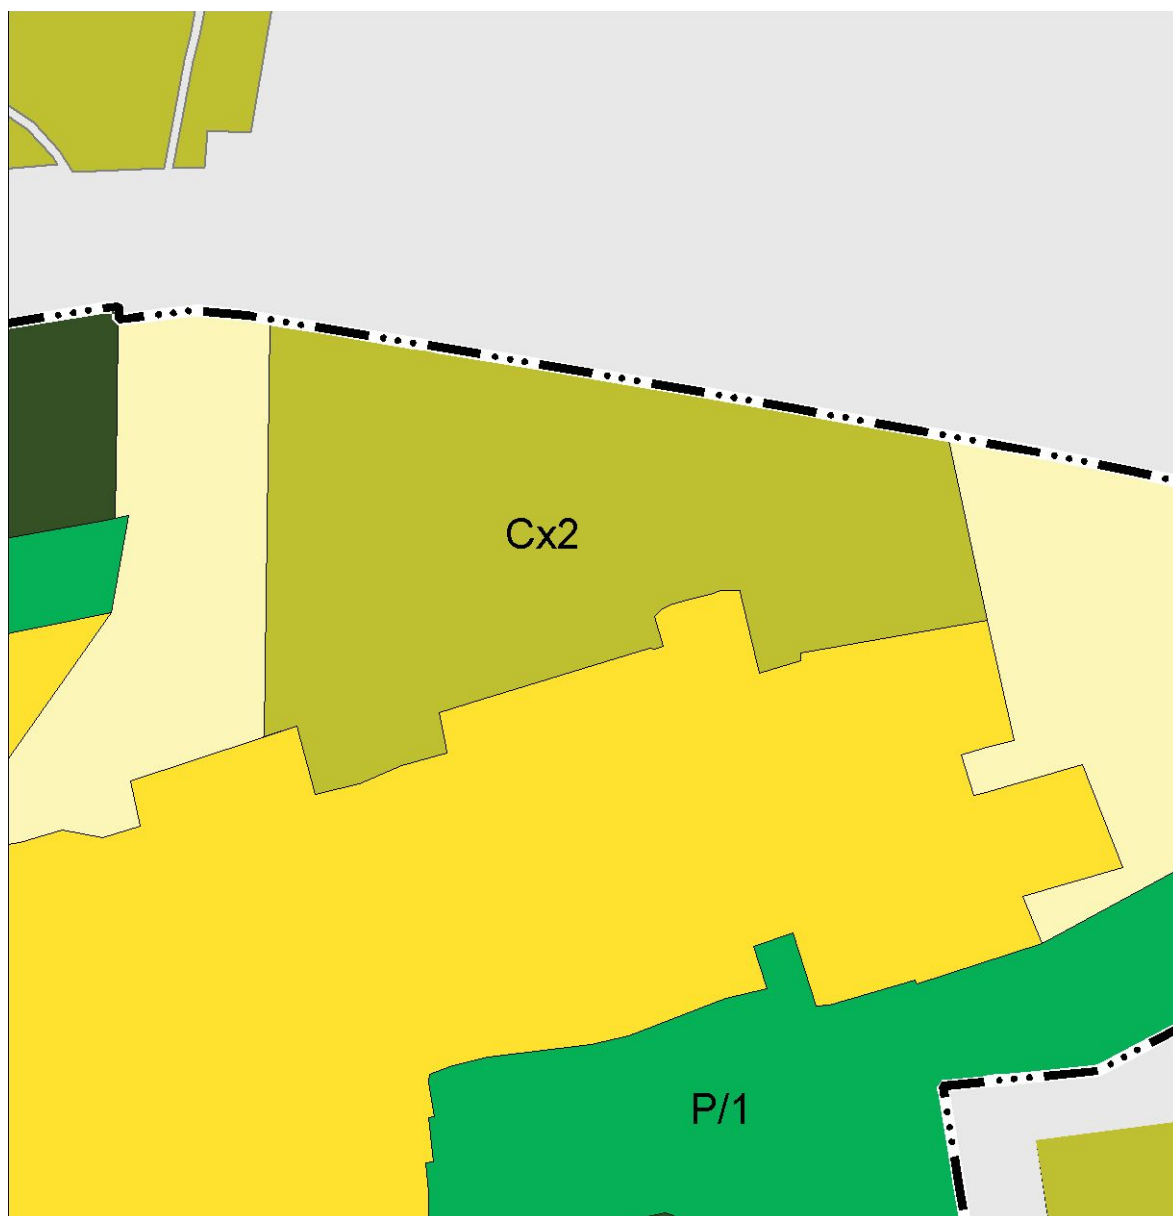

Масштаб 1:5000