



Российская Федерация
Самарская область
**АДМИНИСТРАЦИЯ СЕЛЬСКОГО ПОСЕЛЕНИЯ ВЫСЕЛКИ
МУНИЦИПАЛЬНОГО РАЙОНА СТАВРОПОЛЬСКИЙ
САМАРСКОЙ ОБЛАСТИ**

ПОСТАНОВЛЕНИЕ

от «23» августа 2016г

№36

«О проведении публичных слушаний по утверждению проекта планировки территории и проекта межевания в границах земельных участков с кадастровыми номерами 63:32:1204001:522, 63:32:1204001:523, 63:32:1204001:524, 63:32:1204001:525 расположенных по адресу: Самарская область, муниципальный район Ставропольский, сельское поселение Выселки, село Выселки, поле № 37 участки №№1, 1А, 1Б, 1В»

В соответствии со статьёй 31 Градостроительного кодекса Российской Федерации ,руководствуясь статьёй 28 Федерального закона от 06 октября 2003года № 131-ФЗ «Об общих принципах организации местного самоуправления в Российской Федерации», Уставом сельского поселения Выселки муниципального района Ставропольский Самарской области, Порядком организации и проведения публичных слушаний в сельском поселении Выселки муниципального района Ставропольский Самарской области ,утвержденным Решением Собрания представителей сельского поселения Выселки муниципального района Ставропольский Самарской области от 05.03.2010 года №3 **ПОСТАНОВЛЯЮ :**

1. Провести на территории сельского поселения Выселки муниципального района Ставропольский Самарской области публичные слушания по проекту планировки территории и проекту межевания в границах земельных участков с кадастровыми номерами 63:32:1204001:522, 63:32:1204001:523, 63:32:1204001:524, 63:32:1204001:525, расположенных по адресу: Самарская область, муниципальный район Ставропольский, сельское поселение Выселки, село Выселки, поле № 37 участки №№1,1А,1Б,1В.

2. Срок проведения публичных слушаний по проекту планировки территории и проекту межевания земельного участка с 23 августа 2016 года по 22 сентября 2016года

3. Срок проведения публичных слушаний исчисляется со дня официального опубликования настоящего постановления и проекта планировки территории и проекта межевания земельного участка до дня официального опубликования заключения о результатах публичных слушаний.

4. Органом, уполномоченным на организацию и проведение публичных слушаний в соответствии с настоящим постановлением администрация сельского поселения Выселки муниципального района Ставропольский Самарской области

5. Представление участниками публичных слушаний предложений и замечаний по проекту планировки территории и проекту межевания земельного участка, а также их учет осуществляется в соответствии с Порядком организации и проведения публичных слушаний в сельском поселении Выселки муниципального района Ставропольский Самарской области, утвержденным Решением Собрания представителей сельского поселения Выселки муниципального района Ставропольский Самарской области от 05.03.2010 года № 3

6. Место проведения публичных слушаний(место ведения протокола публичных слушаний) в сельском поселении Выселки муниципального района Ставропольский Самарской области:445148, Самарская область, Ставропольский район, с.Выселки, ул. Победы, 62

7. Провести мероприятия по информированию жителей поселения по вопросу публичных слушаний в с.Выселки – 30 августа 2016 г в 16:00 по адресу: ул.Победы,62

8. Заинтересованным лицам в целях доведения до населения информации о содержании проекта планировки территории и проекта межевания земельного участка обеспечить организацию демонстрационных материалов проекта в месте проведения публичных слушаний(месте ведения протокола публичных слушаний) и в месте проведения мероприятий по информированию жителей поселения по проекту планировки территории и проекту межевания земельного участка .

9. Прием предложений и замечаний по проекту планировки территории и проекту межевания осуществляется по адресу, указанному в пункте 6 настоящего Постановления в рабочие дни с 10 часов до 19 часов, в субботу с 12 до 17 часов.

10. Прием замечаний и предложений от жителей поселения и иных заинтересованных лиц по проекту планировки территории и проекту межевания прекращается 16 сентября 2016г.

11. Назначить лицом, ответственным за ведение протокола публичных слушаний, протокола мероприятий по информированию жителей поселения по вопросу публичных слушаний главу администрации Мердеева З.Г.

12. Постановление подлежит официальному опубликованию в газете «Ставрополь-на-Волге» и на официальном сайте поселения <http://www.выселки.ставропольский-район.рф>.

И.о.Главы сельского поселения Выселки

В.А.Анциферова

Схема расположения земельного участка или земельных участков на кадастровом плане территории

Условный номер земельного участка: -
Площадь земельного участка 1768004 кв.м.

Таблица координат поворотных точек образуемого земельного участка

Обозначение поворотных точек границ	X	Y
1	939184	314307
2	939181	314309
3	939178	314306
4	939159	314379
5	939144	314340
6	939144	314340
7	939132	314343
8	939184	314343
9	939184	314341
10	939182	314341
11	939136	314350
12	939337	314431
13	939379	314300
14	939384	314302
15	939409	314306
16	939363	314357
17	939616	314345
18	939732	314367
19	939785	314376
20	939876	314393
21	939903	314396
22	940072	314408
23	940331	314877
24	940361	314679
25	940414	314688
26	940480	314699
27	940476	314723
28	940579	314738
29	940585	314879
30	940514	315377
31	940236	315357
32	940224	315399
33	940248	315488
34	940238	315528
35	940225	315613
36	940221	315677
37	940220	315689
38	940220	315705
39	940222	315713
40	940227	315716
41	940238	315713
42	940240	315719
43	940230	315720
44	940182	315772
45	940149	315783
46	939985	315895
47	939798	316028
48	939796	316028
49	939781	316036
50	939784	316040
51	939829	316037
52	939849	316242
53	939816	316278
54	939153	316475
55	939134	314507


Система координат: ИСР-63

УСЛОВНЫЕ ОБОЗНАЧЕНИЯ:

- границы земельных участков по сведениям ГКН
- граница кадастрового квартала
- граница земельного участка, образуемого в результате перераспределения земельных участков с КН 63:32:1204001:524, 63:32:1204001:522, 63:32:1204001:525, 63:32:1204001:523 и земель, находящихся в государственной или муниципальной собственности
- границы зон с особыми условиями использования территории согласно ГКН
- перераспределяемые части земель, находящихся в государственной или муниципальной собственности

Исходные земельные участки с КН 63:32:1204001:524 (97714 кв.м), 63:32:1204001:522 (676878 кв.м), 63:32:1204001:525 (281096 кв.м), 63:32:1204001:523 (7012316 кв.м).
Площадь перераспределяемой части земельного участка 46765 кв.м.

- часть земельного участка занята охранной зоной газопровода низкого давления (Постановление Правительства РФ №878 от 20.11.2000 г.)
- часть земельного участка занята охранной зоной магистрального газопровода (СП 36.13330.2012)

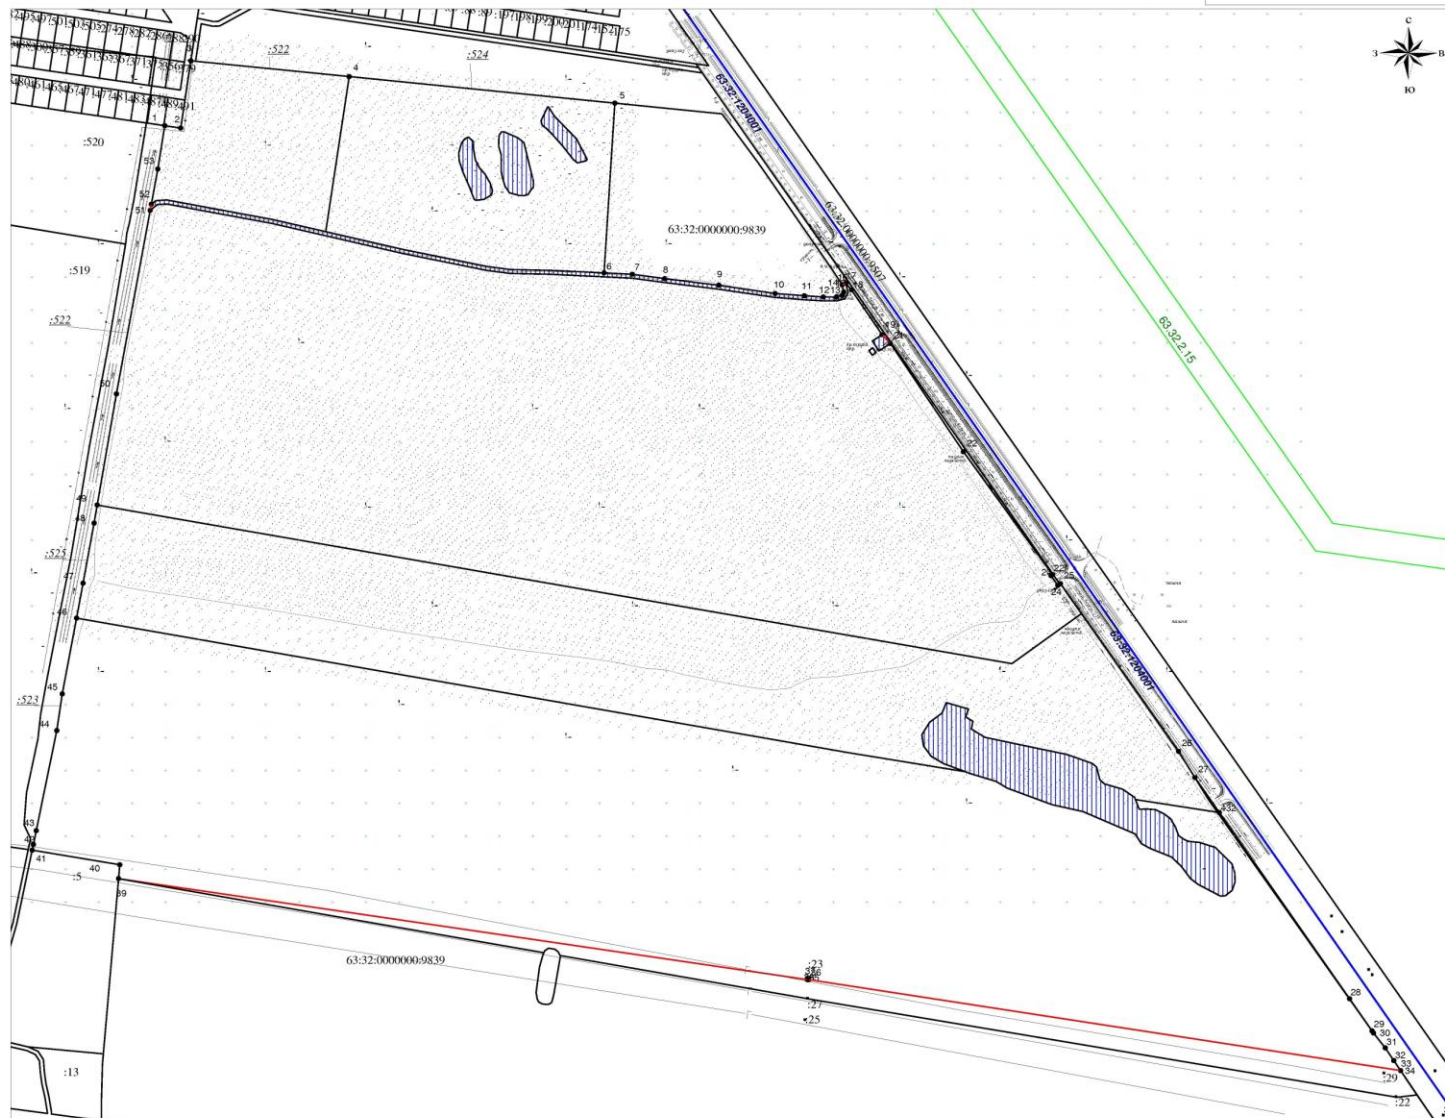

масштаб 1:5000

Утверждена
Распоряжением Администрации муниципального района Ставропольский Самарской области
наименование документа об утверждении, в котором изложены условия предоставления земли или отвода земельного участка, прилагаются
решение об утверждении схемы или подписания соглашения о перераспределении земельных участков
от _____ № _____





